


Проект планировки территории совмещенный с проектом межевания территории для размещения объекта «Расширение сети газораспределения в х. Чернозубовка Кондрашовского сельского поселения Иловлинского района Волгоградской области»

Чертеж планировки территории
М 1:10 000

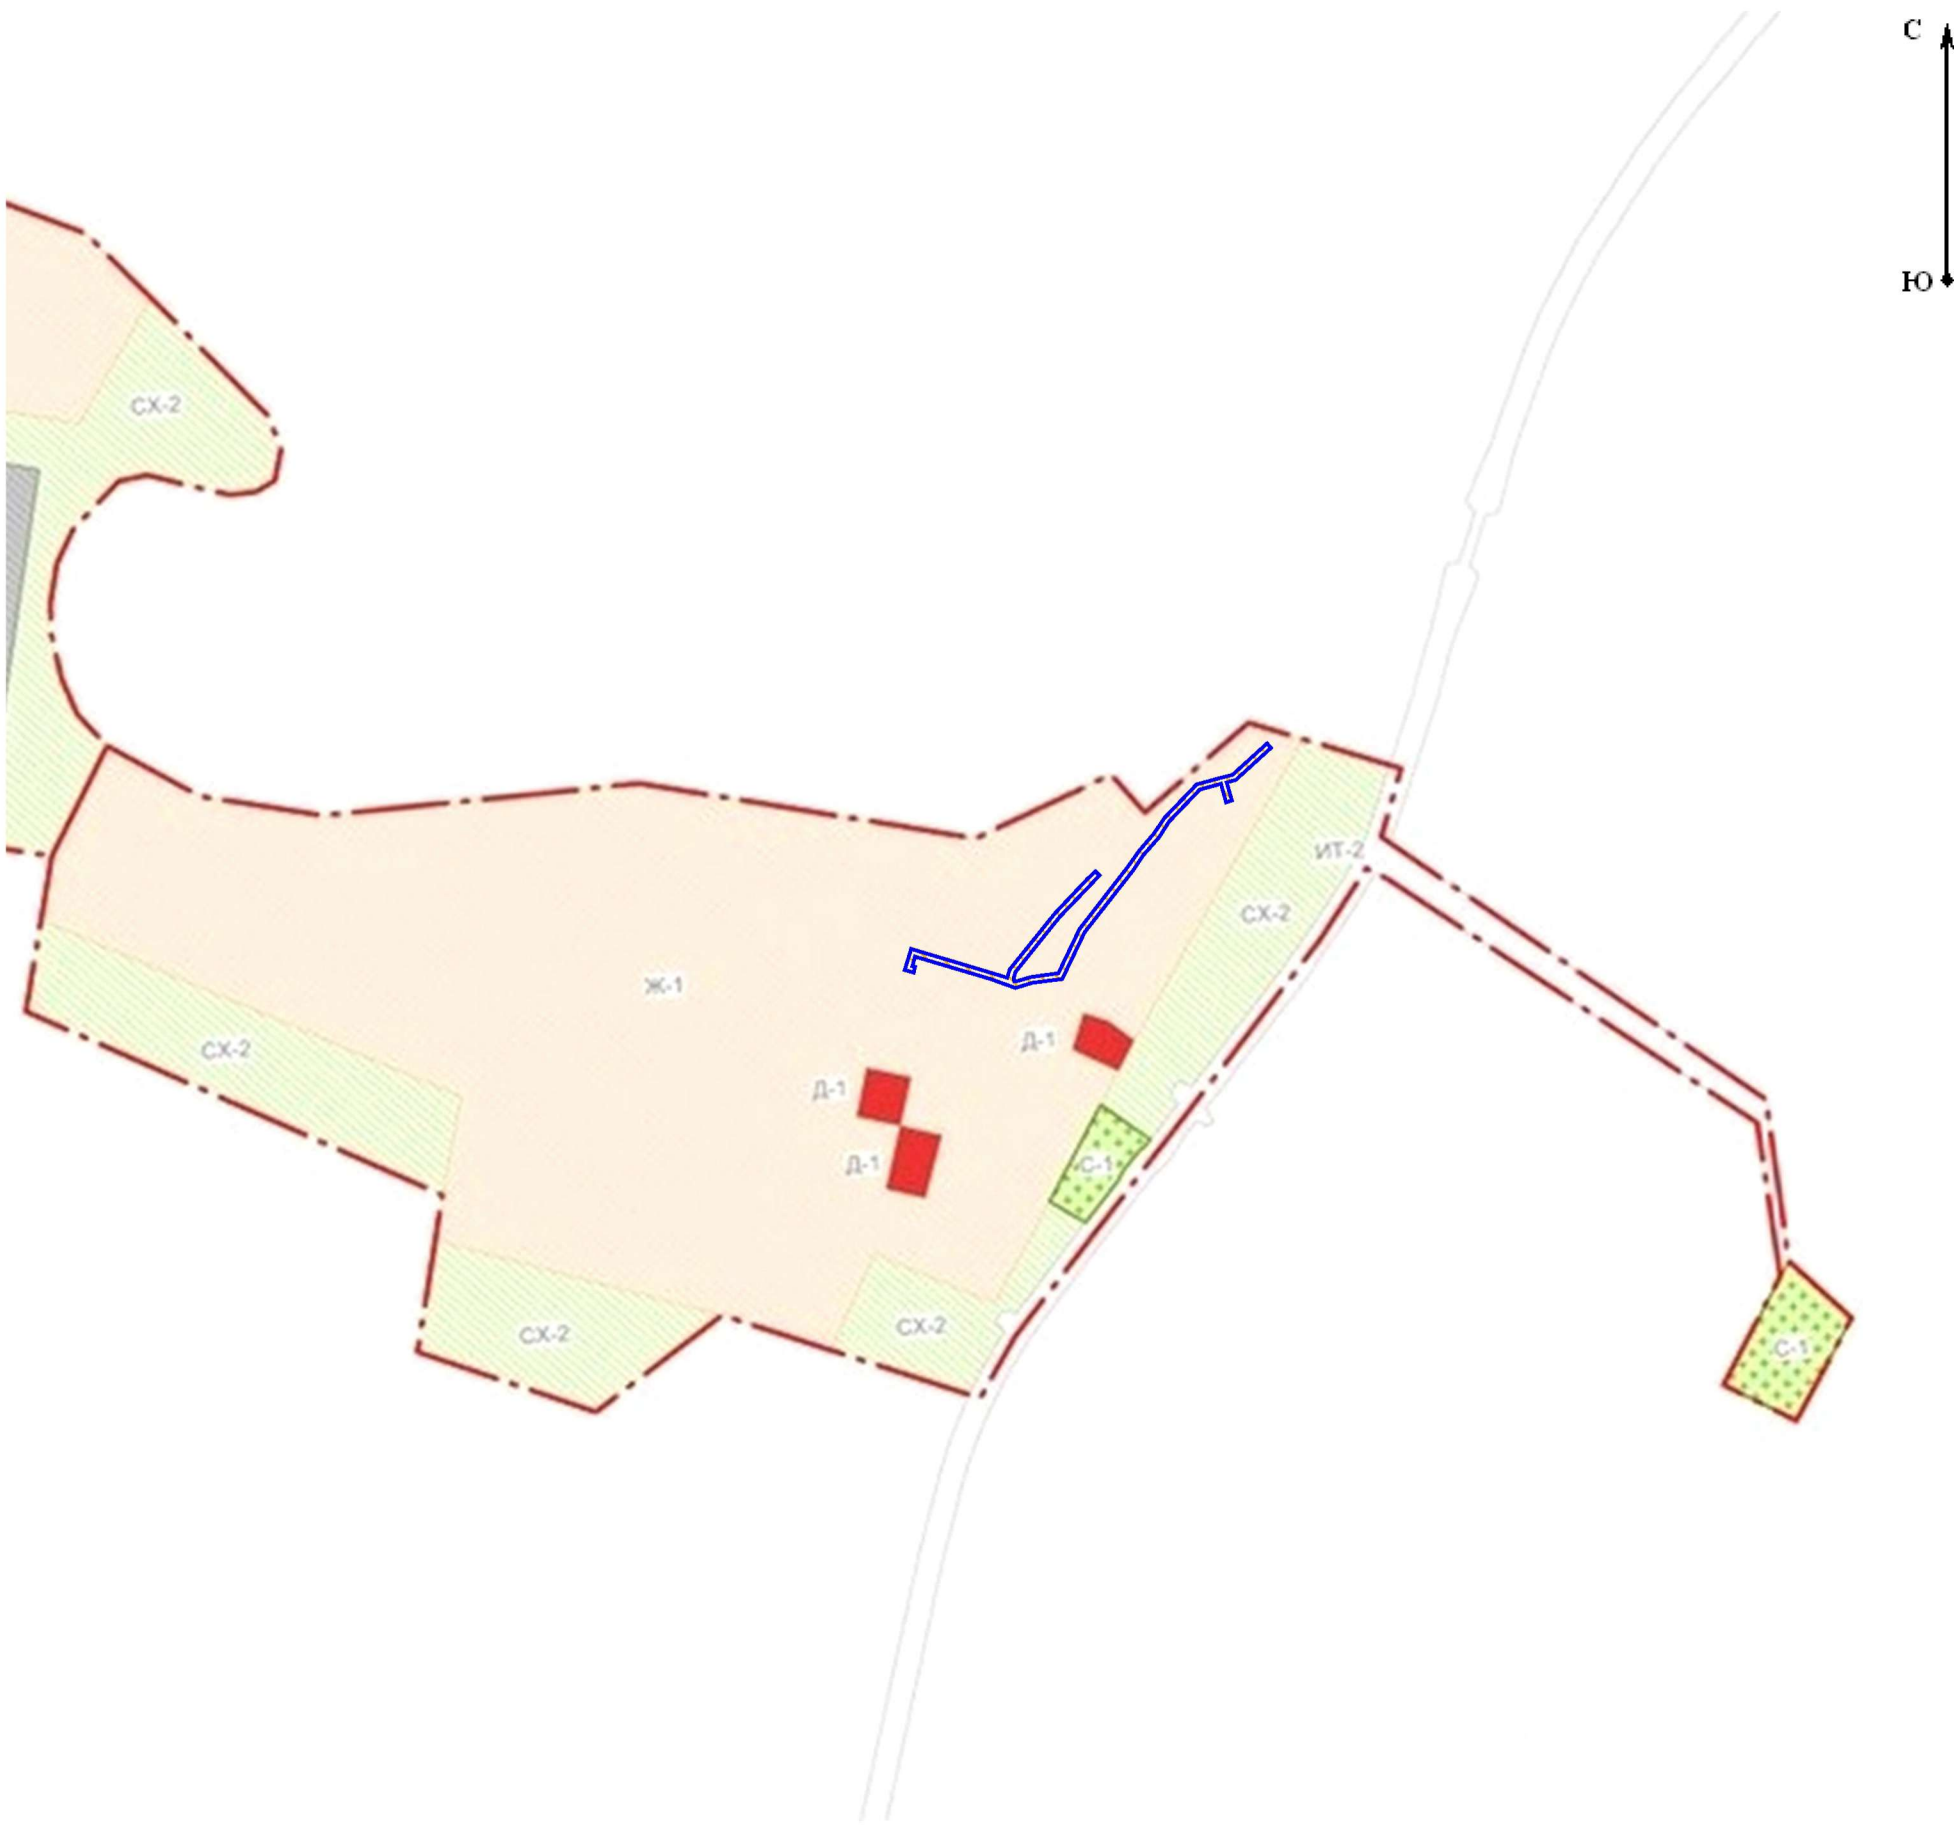


Условные обозначения:

- граница населенного пункта
- граница планируемой территории

						ППТ.МО.СХ-1			
						Проект планировки территории совмещенный с проектом межевания территории для размещения объекта «Расширение сети газораспределения в х. Чернозубовка Кондрашовского сельского поселения Иловлинского района Волгоградской области»			
Изм.	Кол.уч.	Лист	№док.	Подпись	Дата				
Нач.маст.	Коробов				05.2017	Проект планировки территории Материалы по обоснованию	Стадия	Лист	Лист ов
Разраб.	Котельникова				05.2017		ППТ	1	1
						Схема расположения элемента планировочной структуры М 1:10000	ООО "Волгоградский Землемер"		
Н.контр	Коробов				05.2017				

Проект планировки территории совмещенный с проектом межевания территории для размещения объекта «Расширение сети газораспределения в х. Чернозубовка Кондрашовского сельского поселения Иловлинского района Волгоградской области»

Схема использования территории в период подготовки проекта планировки территории
Схема границ зон с особыми условиями использования территории
Схема размещения инженерных сетей и сооружений
М 1:1 000

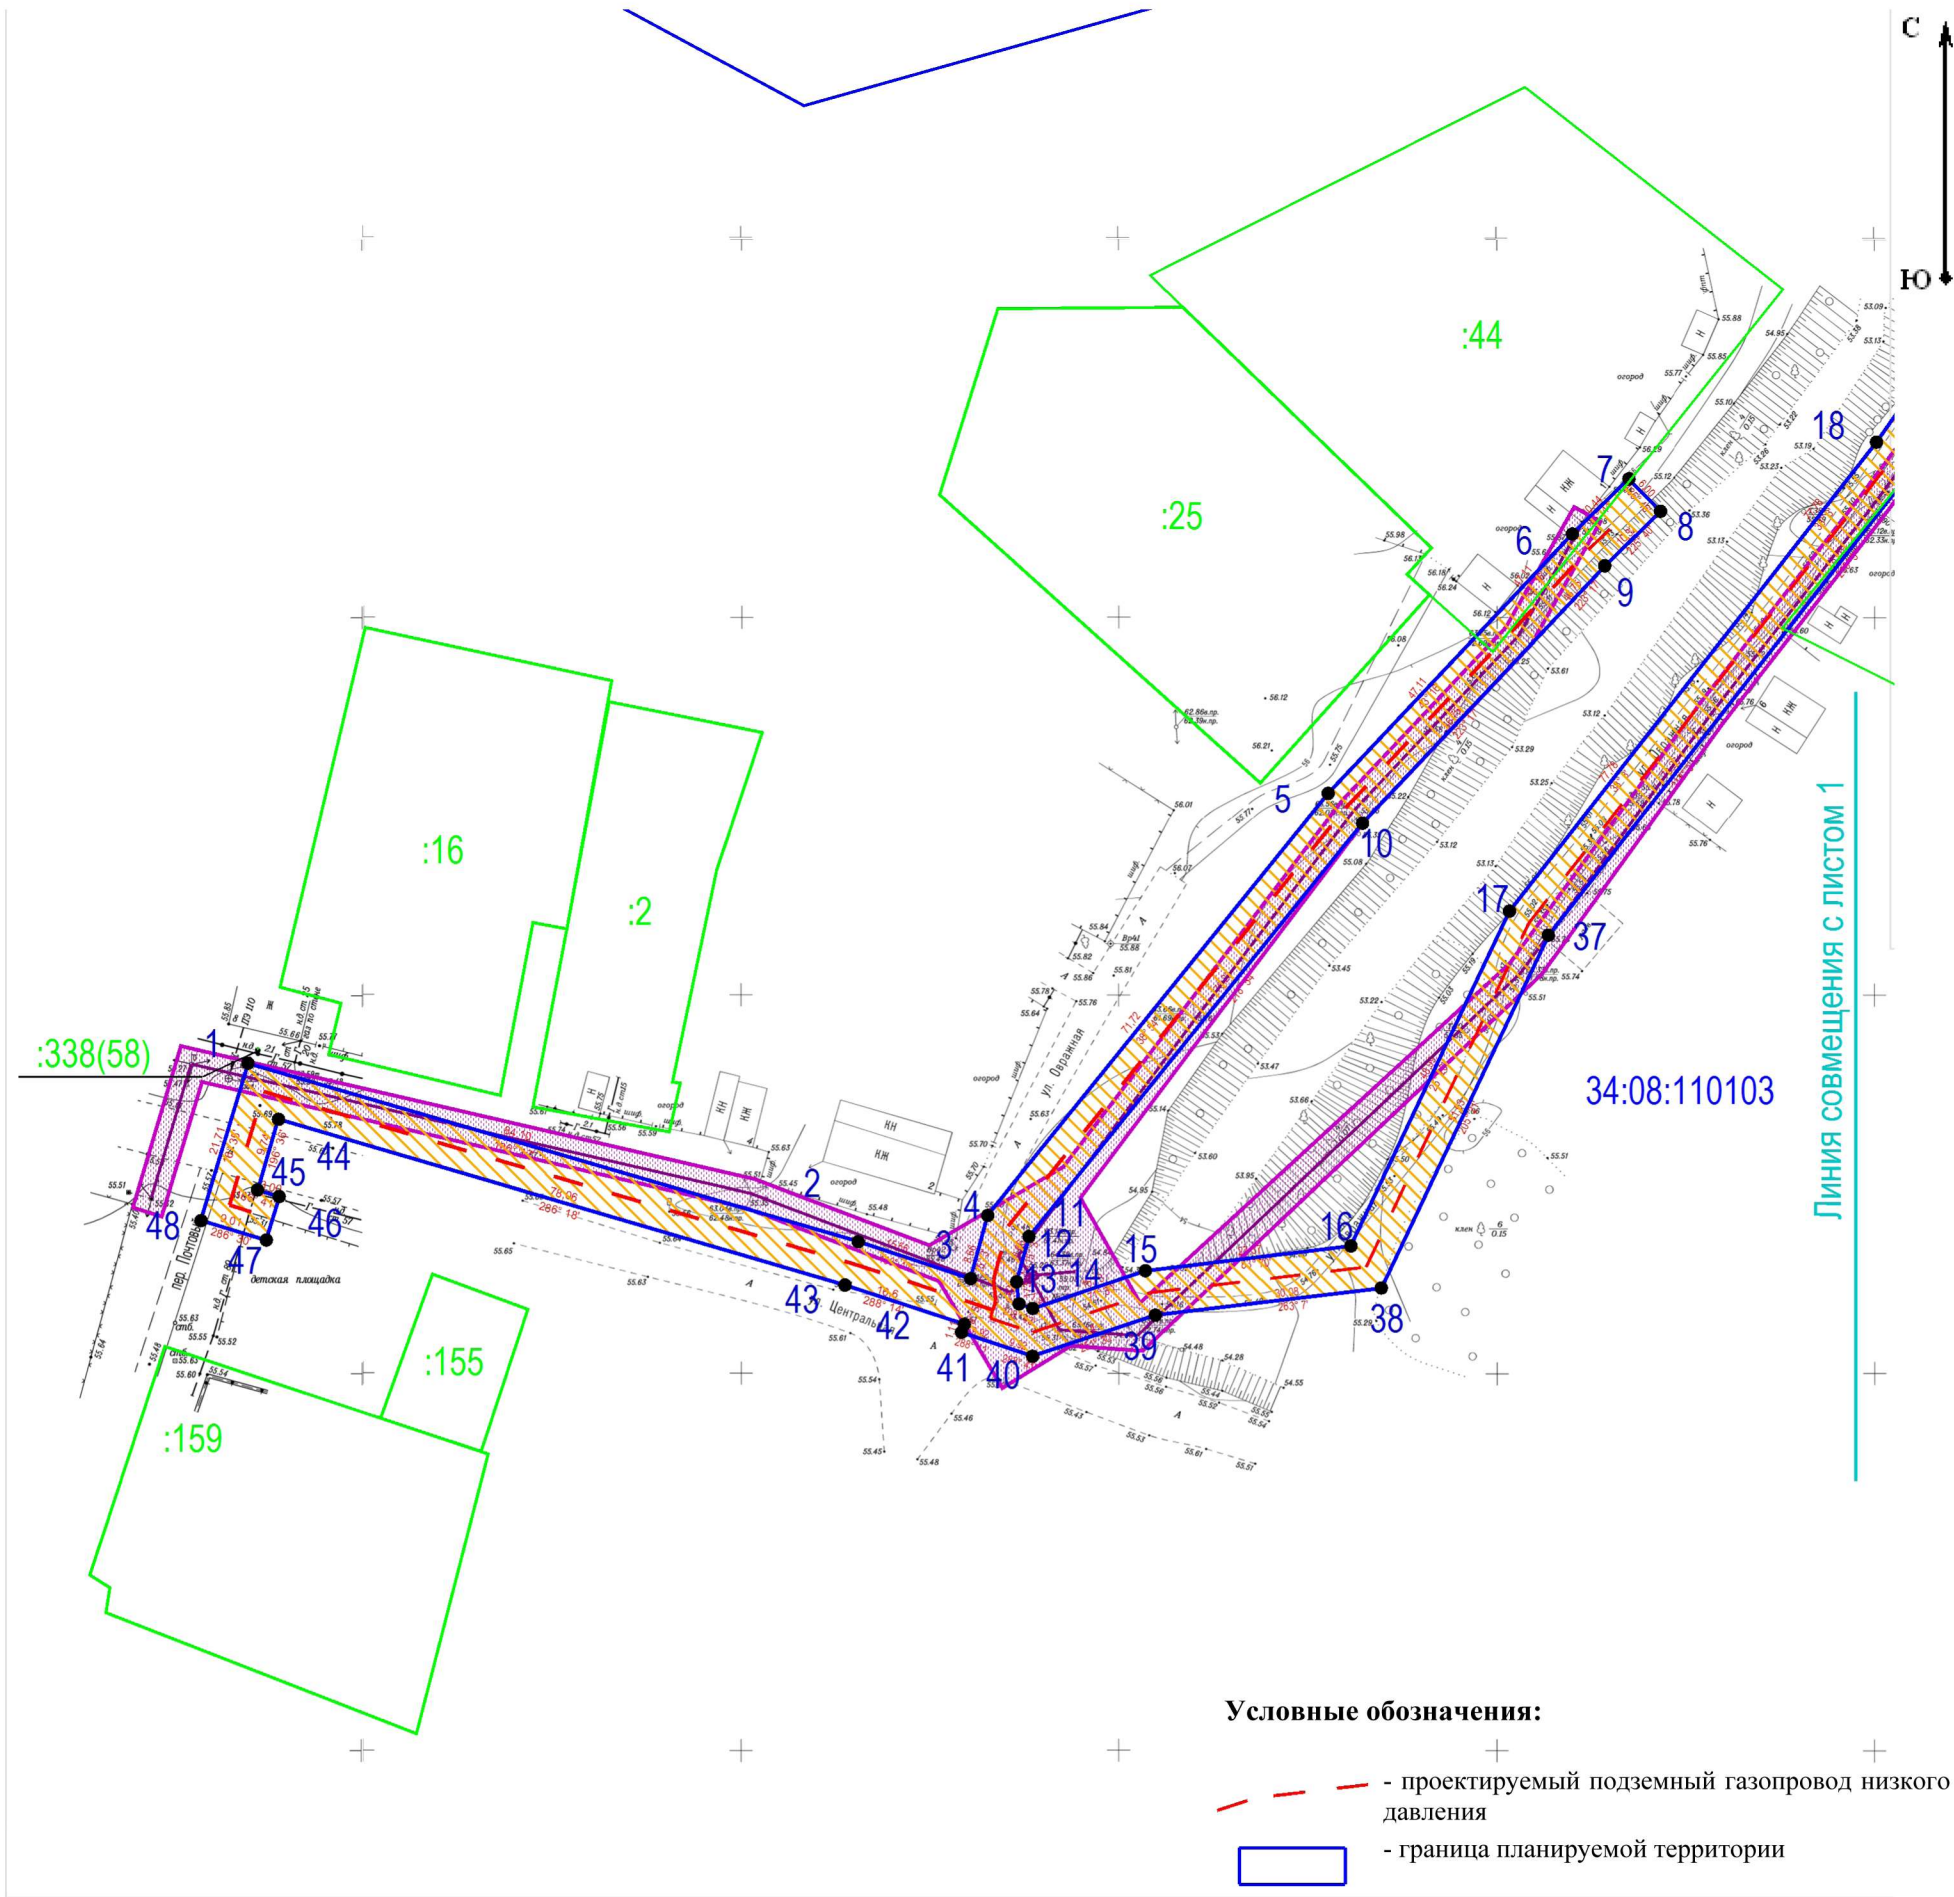


Примечание:
Существующая красная линия; линии, обозначающие улицы, проезды, проходы к водным объектам общего пользования и их береговым полосам; границы зон планируемого размещения объектов социально-культурного и коммунально-бытового назначения, иных объектов капитального строительства не показаны в связи с их отсутствием.

- Условные обозначения:**
- проектируемый подземный газопровод низкого давления
 - граница планируемой территории
 - границы зон планируемого размещения объектов капитального строительства
 - ВЛ до 1 кВ
 - ТП
 - охранные зоны ЛЭП до 1 кВ (план.)
 - границы существующих земельных участков на кадастровом плане территории

						ППТ.МО.СХ-2		
						Проект планировки территории совмещенный с проектом межевания территории для размещения объекта «Расширение сети газораспределения в х. Чернозубовка Кондрашовского сельского поселения Иловлинского района Волгоградской области»		
Изм.	Кол.уч.	Лист	№док.	Подпись	Дата	Проект планировки территории Материалы по обоснованию	Стадия	Лист
							Листов	
Нач.маст.	Коробов				05.2017	Схема использования территории в период подготовки проекта планировки территории Схема границ зон с особыми условиями использования территории Схема размещения инженерных сетей и сооружений М 1:1000	ППТ	1
Разраб.	Котельникова				05.2017		2	
Н.контр	Коробов				05.2017	ООО "Волгоградский Землемер"		

Проект планировки территории совмещенный с проектом межевания территории для размещения объекта «Расширение сети газораспределения в х. Чернозубовка Кондрашовского сельского поселения Иловлинского района Волгоградской области»

Схема использования территории в период подготовки проекта планировки территории
Схема границ зон с особыми условиями использования территории
Схема размещения инженерных сетей и сооружений
М 1:1 000

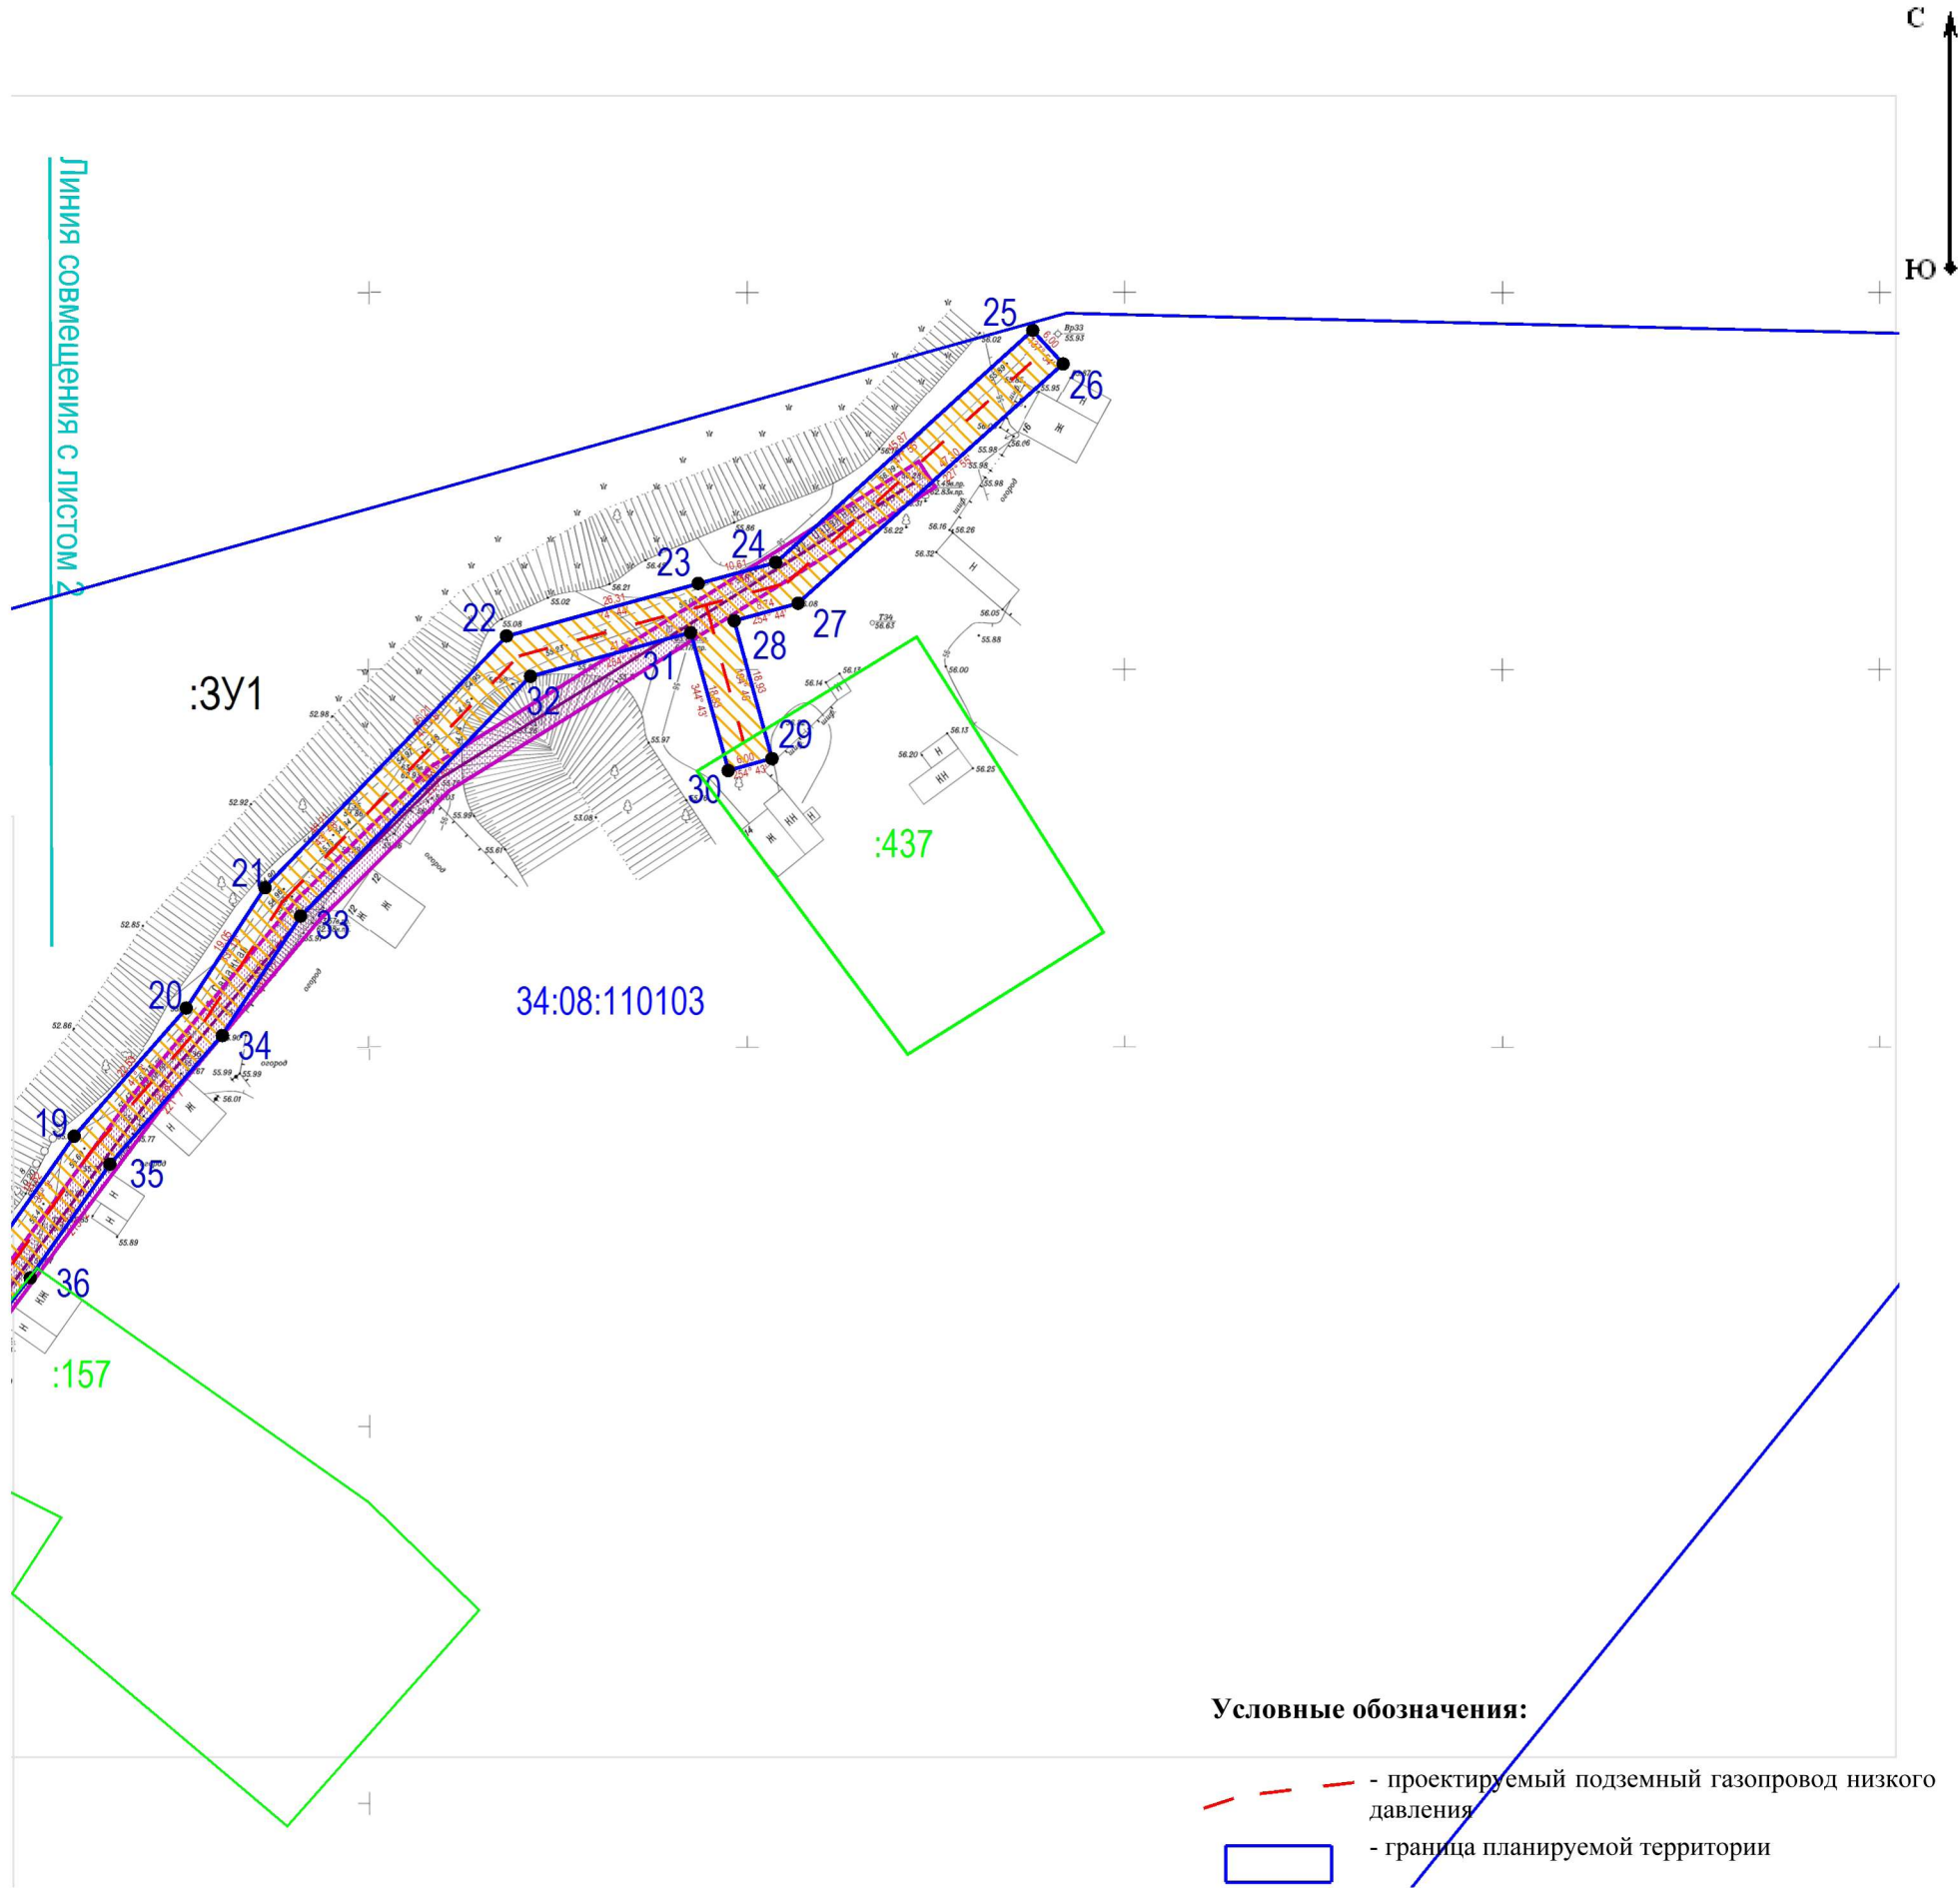

Примечание:
Существующая красная линия; линии, обозначающие улицы, проезды, проходы к водным объектам общего пользования и их береговым полосам; границы зон планируемого размещения объектов социально-культурного и коммунально-бытового назначения, иных объектов капитального строительства не показаны в связи с их отсутствием.

- Условные обозначения:**
- проектируемый подземный газопровод низкого давления
 - граница планируемой территории
 - границы зон планируемого размещения объектов капитального строительства
 - ВЛ до 1 кВ
 - ТП
 - охранные зоны ЛЭП до 1 кВ (план.)
 - границы существующих земельных участков на кадастровом плане территории

						ППТ.МО.СХ-2		
						Проект планировки территории совмещенный с проектом межевания территории для размещения объекта «Расширение сети газораспределения в х. Чернозубовка Кондрашовского сельского поселения Иловлинского района Волгоградской области»		
Изм.	Кол.уч.	Лист	№док.	Подпись	Дата	Проект планировки территории Материалы по обоснованию	Стадия	Лист
							Листов	
Нач.маст.	Коробов				05.2017	Схема использования территории в период подготовки проекта планировки территории Схема границ зон с особыми условиями использования территории Схема размещения инженерных сетей и сооружений М 1:1000	ППТ	2
Разраб.	Котельникова				05.2017		2	2
Н.контр	Коробов				05.2017	ООО "Волгоградский Землемер"		