



**Проект внесения изменений  
в проект планировки территории и проект межевания земельных участков подлежащих  
застройке для ведения личного подсобного хозяйства  
в х.Кузнецов Краснодонского сельского поселения Иловлинского муниципального района  
Волгоградской области**

Схема расположения элемента планировочной структуры  
М 1:25 000



**Условные обозначения:**

-  - граница населенного пункта
-  - граница планируемой территории

						ППТ.МО.СХ-1			
						Проект внесения изменений в проект планировки территории и проект межевания земельных участков подлежащих застройке для ведения личного подсобного хозяйства в х.Кузнецов Краснодонского сельского поселения Иловлинского муниципального района Волгоградской области			
Изм.	Кол.уч.	Лист	Подок.	Подпись	Дата				
Гл.инженер	Коровов			02.2019		Проект планировки территории Материалы по обоснованию	Стадия	Лист	Листов
Разраб.	Бухаркина			02.2019			ППТ	1	
Н.контр	Коровов			02.2019		Схема расположения элемента планировочной структуры М 1:25000		ООО "Волгоградский Землемер"	



Проект внесения изменений  
в проект планировки территории и проект межевания земельных участков одлежащих застройке для ведения личного подсобного хозяйства  
в х.Кузнецов Краснодонского сельского поселения Иловлинского муниципального района Волгоградской области

Схема использования территории в период подготовки проекта планировки территории  
М 1:1 000



Условные обозначения:

- граница планируемой территории
- существующая красная линия (отсутствует)
- границы существующих земельных участков на кадастровом плане территории
- существующие проезды


Инженерные коммуникации (существующие):

- кабель связи
- ВЛ 110 кВ
- ВЛ до 1 кВ
- ВЛ 10 кВ
- газопровод низкого давления
- ТП

						ППТ.МО.СХ-2			
						Проект внесения изменений в проект планировки территории и проект межевания земельных участков подлежащих застройке для ведения личного подсобного хозяйства в х. Кузнецов Краснодонского сельского поселения Иловлинского муниципального района Волгоградской области			
Им.	Кол.уч.	Лист	Подк.	Подпись	Дата	Проект планировки территории Материалы по обоснованию	Стадия	Лист	Листов
Инженер	Коробов				02.2019		П	1	
Разраб.	Бухаркина				02.2019	Схема использования территории в период подготовки проекта планировки территории М 1:1000	ООО "Волгоградский Землемер"		
Н.контр.	Коробов				02.2019				




Схема организации улично-дорожной сети, которая может включать схему размещения парковок (парковочных мест) и схему движения транспорта на соответствующей территории

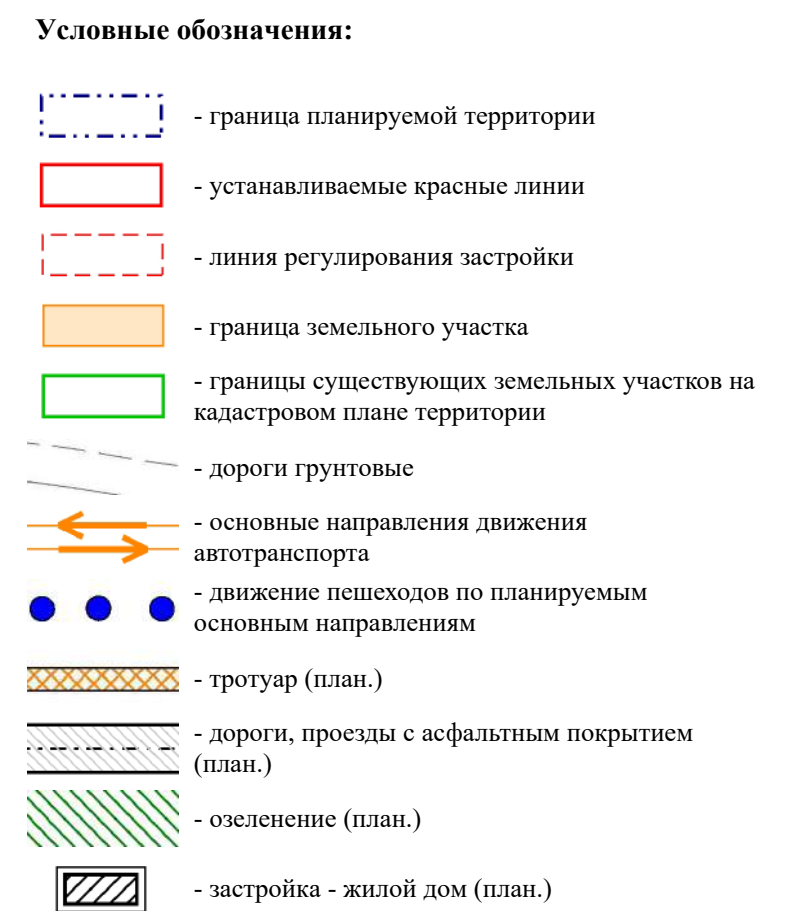

					ППТ.МО.СХ-3		
					Проект внесения изменений в проект планировки территории и проект межевания земельных участков подпадающих застройке для ведения личного подсобного хозяйства в х.Кучиново Крайновского сельского поселения Игальского муниципального района Волгоградской области		
Изм.	Кол.уч.	Лист	Наим.	Подпись	Дата		
Гл. инженер	Коробов				02.2019	Проект планировки территории Материалы по обоснованию	
Разраб.	Бухарина				02.2019		
					Схема организации улично-дорожной сети, которая может включать схему размещения парковок (парковочных мест) и схемы движения транспорта на соответствующей территории М-1000		
Н.контр.	Коробов				02.2019	ООО "Волгоградский Землемер"	
						Стадия	Лист
						ППТ	1
						Листов	



Схема границ зон с особыми условиями использования территории  
М 1:1 000

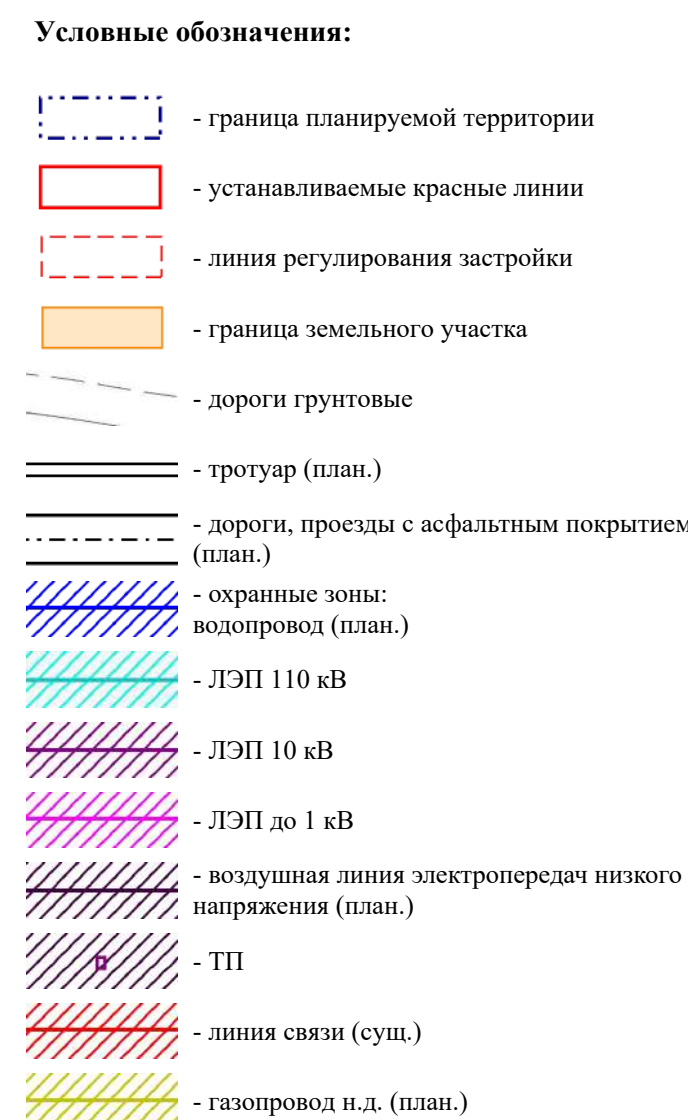[illegible]



Проект внесения изменений  
в проект планировки территории и проект межевания земельных участков подлежащих застройке для ведения личного подсобного хозяйства  
в х.Кузнецов Краснодарского сельского поселения Иловлинского муниципального района Волгоградской области

Схема вертикальной планировки и инженерной подготовки территории  
М 1:1 000




Условные обозначения:

- граница планируемой территории
- устанавливаемые красные линии
- линия регулирования застройки
- границы существующих земельных участков на кадастровом плане территории
- граница земельного участка
- дороги грунтовые (сущ.)
- тротуар (план.)
- дороги, проезды с асфальтным покрытием (план.)
- озеленение (план.)
- точка перелома продольного уклона
- направление уклона
- величина уклона (%)
- расстояние между отметками (м)
- проектная отметка поверхности
- существующая отметка поверхности

						ППТ.МО.СХ-5		
						Проект внесения изменений в проект планировки территории и проект межевания земельных участков подлежащих застройке для ведения личного подсобного хозяйства в х.Кузнецов Краснодарского сельского поселения Иловлинского муниципального района Волгоградской области		
ИМ.	Коп.уч.	Лист	Модк.	Подпись	Дата	Проект планировки территории Материалы по обоснованию	Стадия	Лист
Гл.инженер	Коробов	02.2019					ППТ	1
Разраб.	Бухаркина	02.2019				Схема вертикальной планировки и инженерной подготовки территории М 1:1000	ООО "Волгоградский Землемер"	
Н.контр.	Коробов	02.2019						



Схема размещения инженерных сетей и сооружений  
М 1:1 000

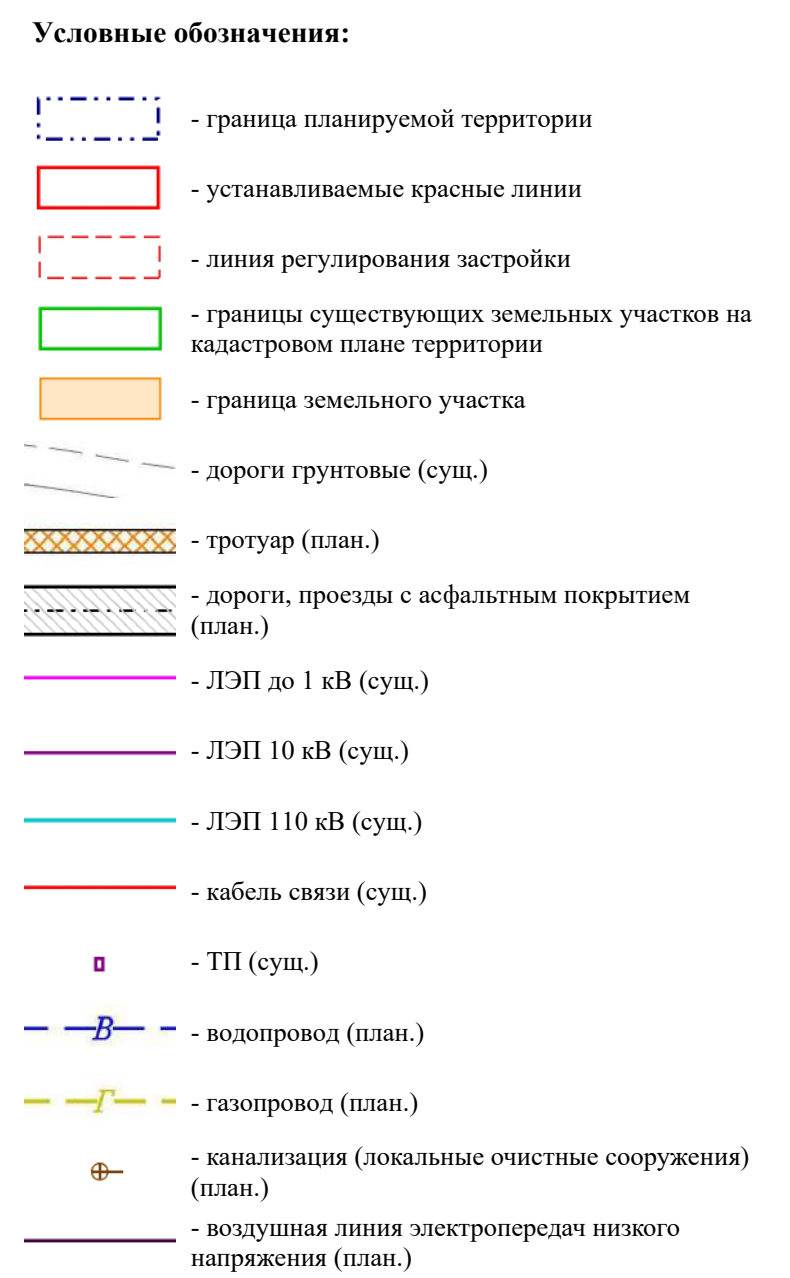

					ППТ.МО.СХ-6			
					Проект внесения изменений в проект планировки территории и проект межевания земельных участков подпадающей застройки для ведения личного подсобного хозяйства в х. Кузнецкое Красносельского сельского поселения Италинского муниципального района Волгоградской области			
Изм.	Кол.уч.	Лист	Ниж.	Подпись	Дата			
Гл.инженер		Коробов			02.2019	Проект планировки территории Материалы по обоснованию		
Разраб.		Бухаркина			02.2019			
						Стадия	Лист	Листов
						ППТ	1	
						Схема размещения инженерных сетей и сооружений М 1:1000		
Н.контр		Коробов			02.2019			
						ООО "Волгоградский Землемер"		



Согласовано

Взам. инв. №


Подп. и дата

Инв. № подл.


Изм.	Кол.	Лист	№ док	Подпись	Дата
Нач.маст.		Коробов			02.2019
Разраб.		Бухаркина			02.2019
Н.контр.		Коробов			02.2019

ППТ.МО.СХ-7		
Проект внесения изменений в проект планировки территории и проект межевания земельных участков подлежащих застройке для ведения личного подсобного хозяйства в х.Кузнецов Краснодарского сельского поселения Иловлинского муниципального района Волгоградской области		
Проект планировки территории Материалы по обоснованию	Стадия ППТ	Лист 1
Поперечные профили улиц М 1:200	ООО "Волгоградский Землемер"	


1-1

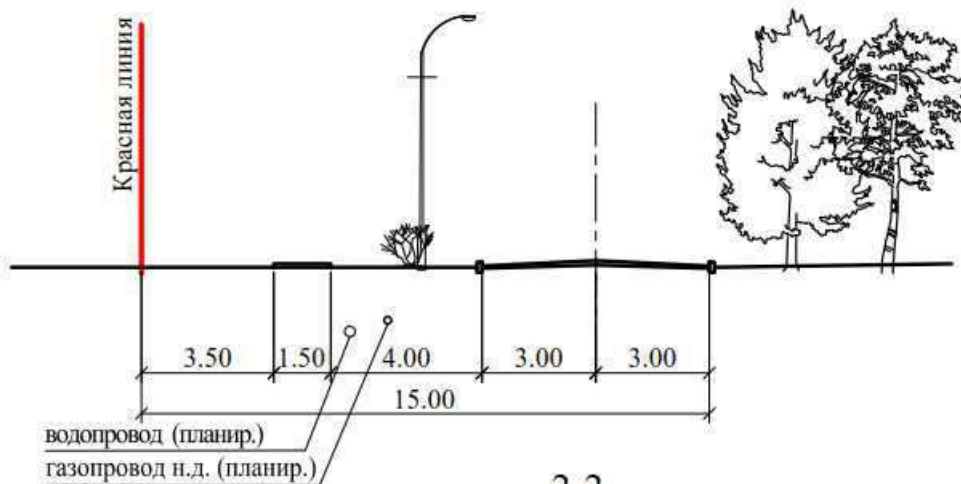


2-2  
ул. №1

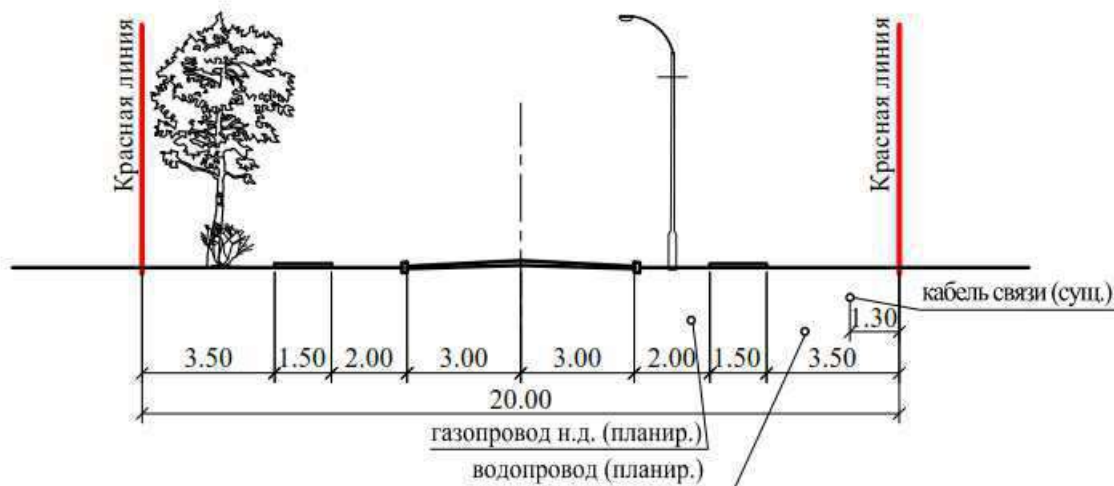


3-3  
ул. №1

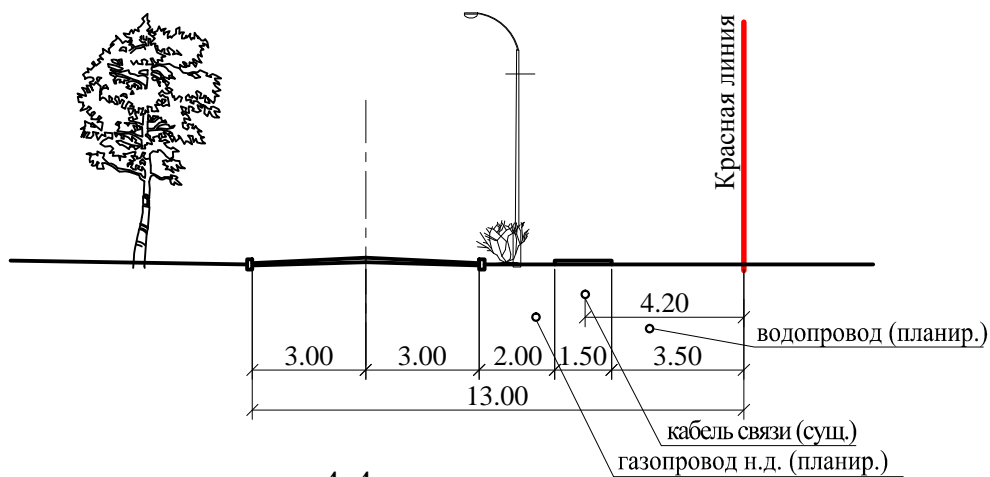

4-4  
ул. №2

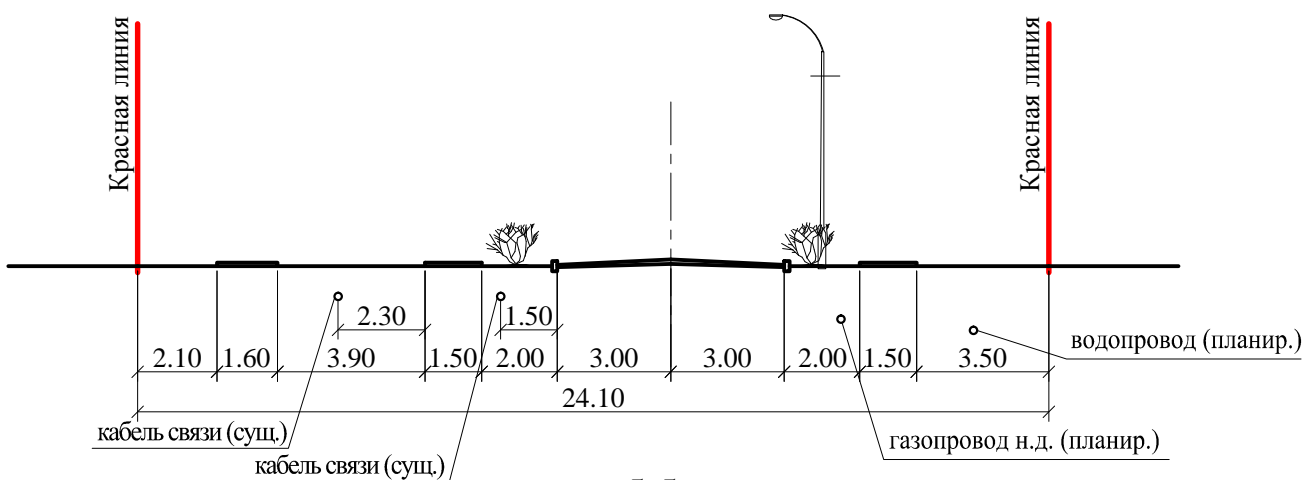

5-5  
ул. №3

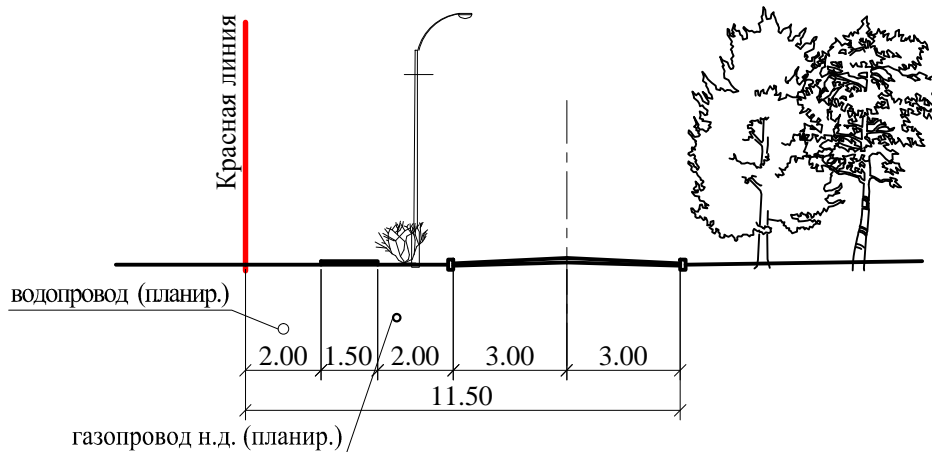

Согласовано

Взам. инв. №

Подп. и дата

Инв. № подл.

ППТ.МО.СХ-7

Проект внесения изменений  
в проект планировки территории и проект межевания земельных участков подлежащих застройке  
для ведения личного подсобного хозяйства в х.Кузнецов Краснодарского сельского поселения  
Иловлинского муниципального района Волгоградской области

Изм.	Кол.	Лист	№ док	Подпись	Дата
Нач.маст.		Коробов			02.2019
Разраб.		Бухаркина			02.2019
Н.контр.		Коробов			02.2019

Проект планировки территории  
Материалы по обоснованию


Поперечные профили улиц  
М 1:200

Стадия	Лист	Листов
ППТ	2	
ООО "Волгоградский Землемер"		



Проект внесения изменений  
в проект планировки территории и проект межевания земельных участков подлежащих застройке для ведения личного подсобного хозяйства  
в х.Кузнецов Краснодонского сельского поселения Иловлинского муниципального района Волгоградской области

Разбивочный чертеж красных линий  
М 1:1 000

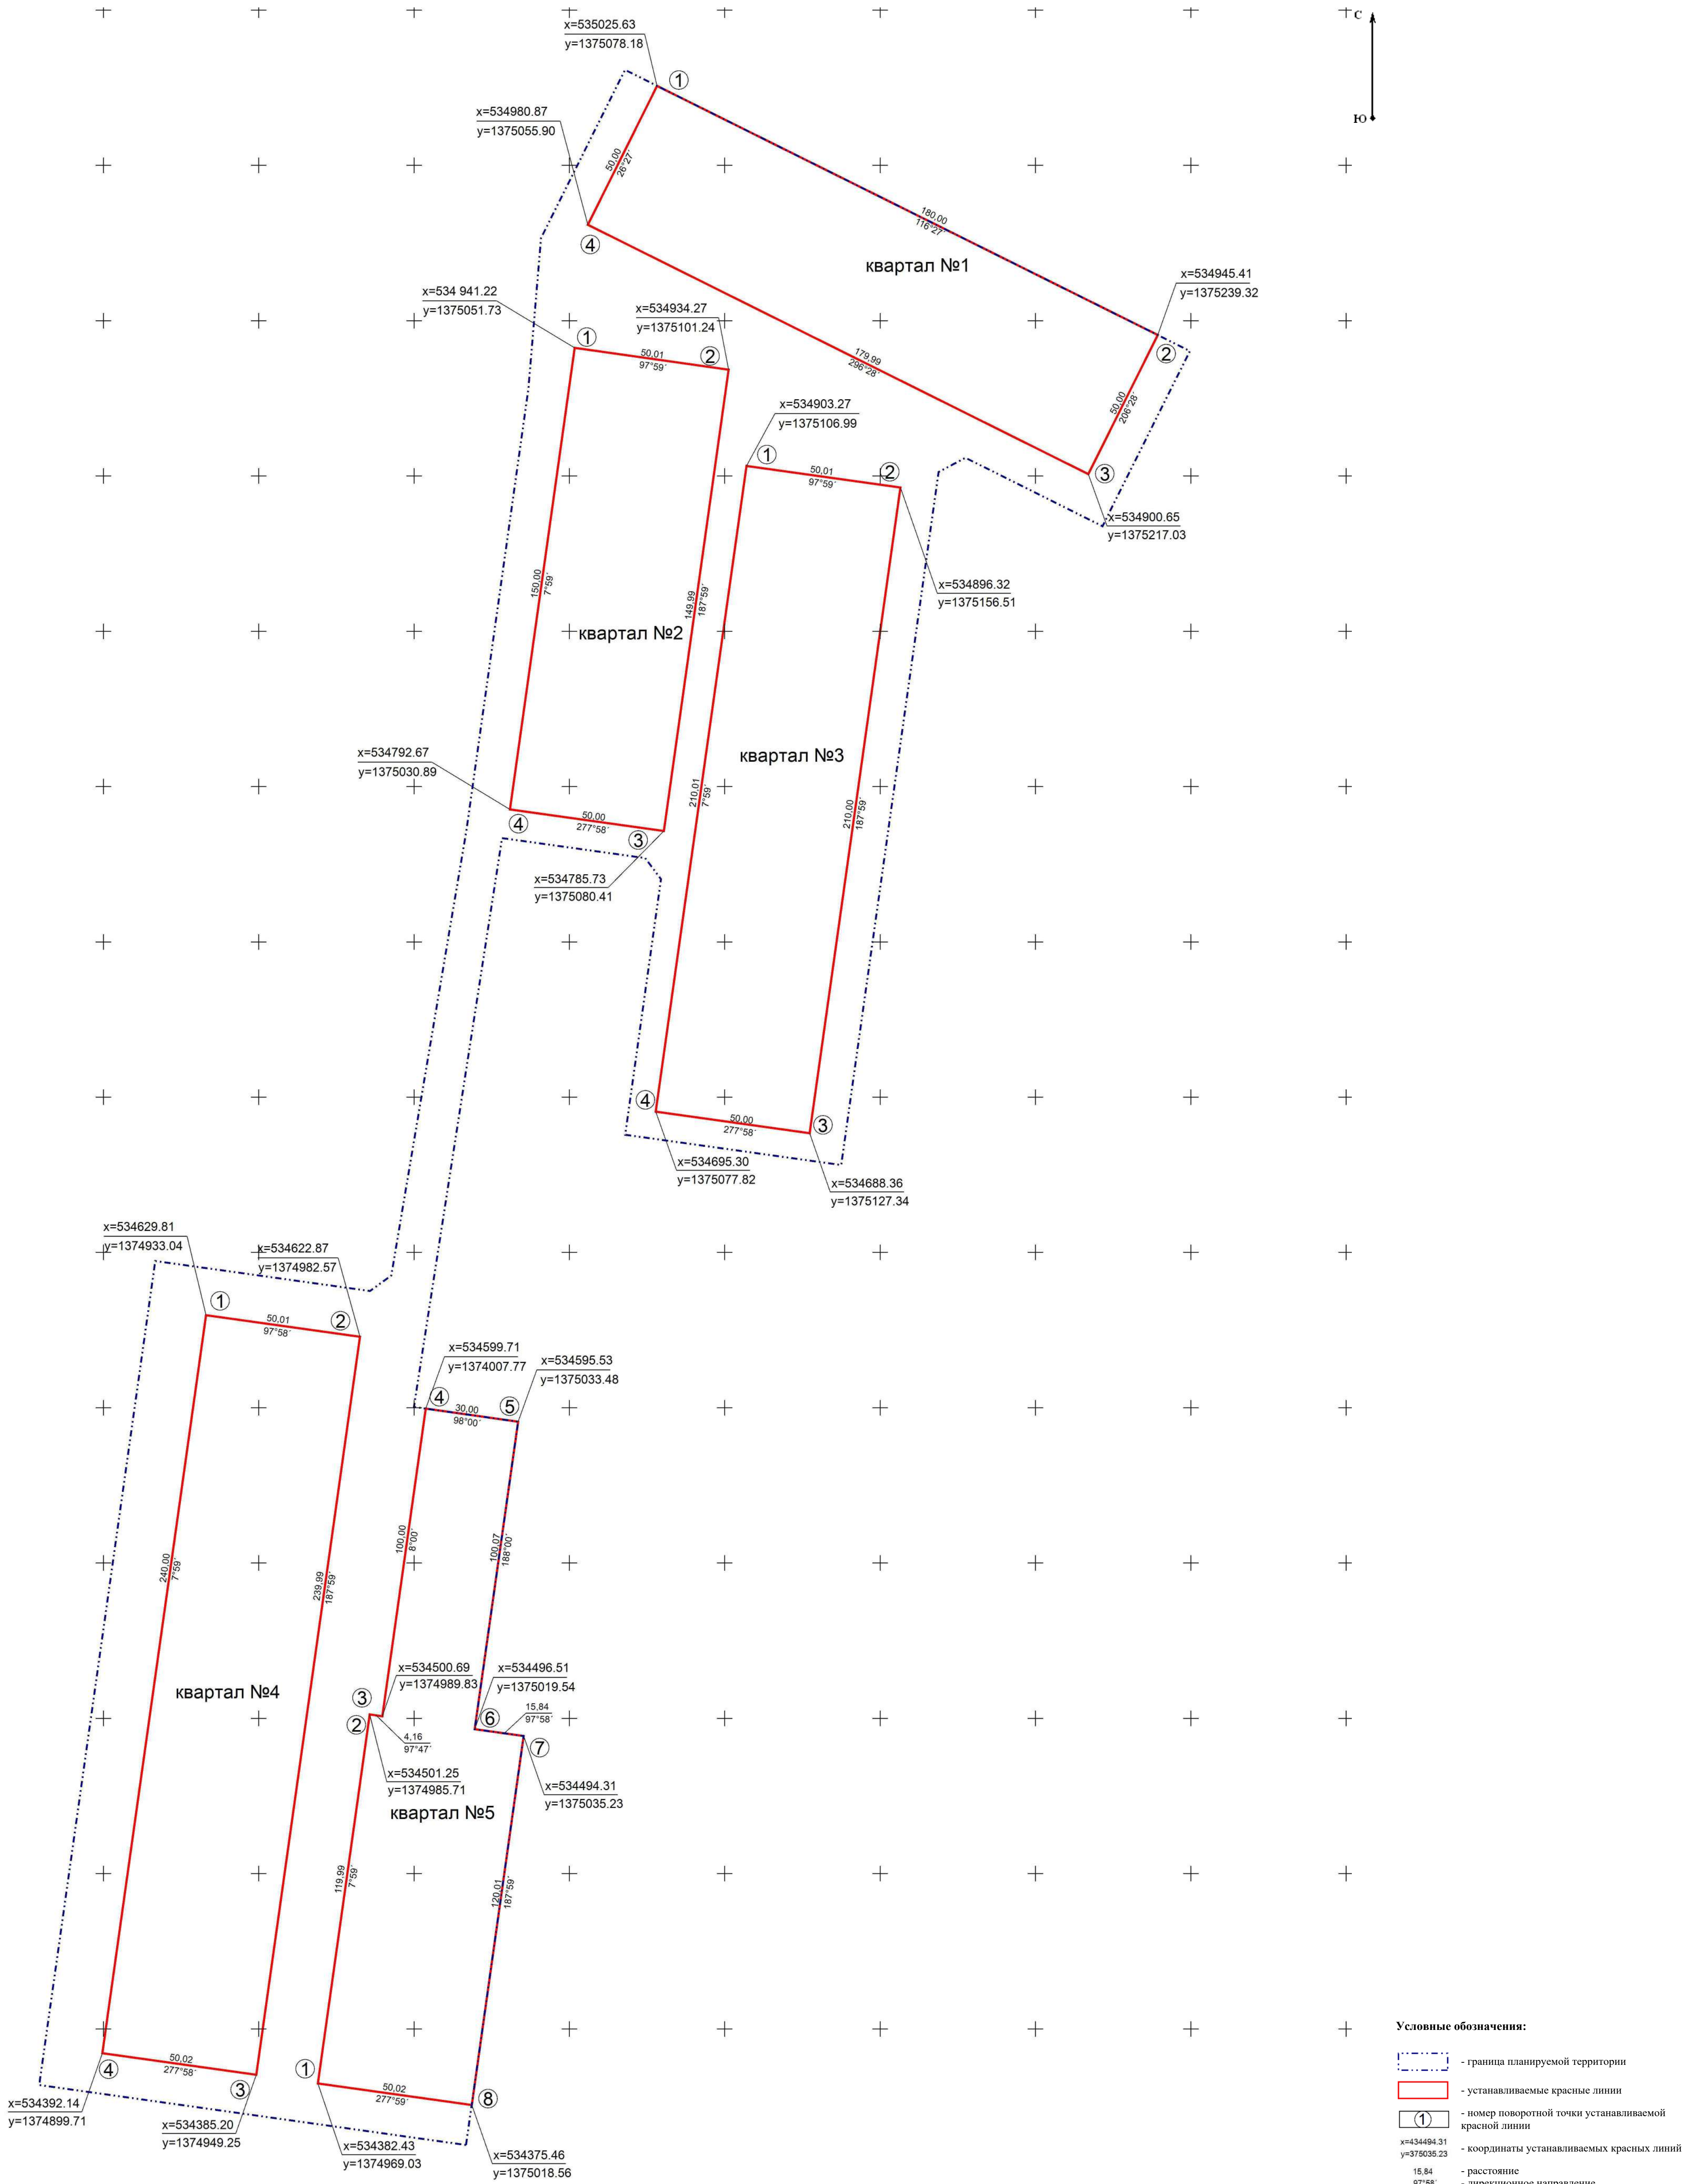

- Условные обозначения:
- граница планируемой территории
  - устанавливаемые красные линии
  - номер поворотной точки устанавливаемой красной линии
  - координаты устанавливаемых красных линий
  - расстояние
  - дирекционное направление

						ППТ.МО.СХ-8		
						Проект внесения изменений в проект планировки территории и проект межевания земельных участков подлежащих застройке для ведения личного подсобного хозяйства в х.Кузнецов Краснодонского сельского поселения Иловлинского муниципального района Волгоградской области		
Изм.	Кол.уч.	Лист	Издок.	Подпись	Дата			
Г.проектировщик	Коробов				02.2019	Проект планировки территории		
Разраб.	Бухаркина				02.2019	Материалы по обоснованию		
						Стадия	Лист	Листов
						ППТ	1	
						Разбивочный чертеж красных линий		
						М 1:1000		
Н.контр.	Коробов				02.2019	ООО "Волгоградский Землемер"		