



**Проект внесения изменений  
в проект планировки территории и проект межевания земельных участков подлежащих  
застройке для ведения личного подсобного хозяйства  
в х.Кузнецов Краснодонского сельского поселения Иловлинского муниципального района  
Волгоградской области**

Схема расположения элемента планировочной структуры  
М 1:25 000



**Условные обозначения:**


-  - граница населенного пункта
-  - граница планируемой территории

						ППТ.МО.СХ-1			
						Проект внесения изменений в проект планировки территории и проект межевания земельных участков подлежащих застройке для ведения личного подсобного хозяйства в х.Кузнецов Краснодонского сельского поселения Иловлинского муниципального района Волгоградской области			
Изм.	Кол.уч.	Лист	Подок.	Подпись	Дата				
Гл.инженер	Коровов			02.2019		Проект планировки территории Материалы по обоснованию	Стадия	Лист	Листов
Разраб.	Бухаркина			02.2019			ППТ	1	
Н.контр	Коровов			02.2019		Схема расположения элемента планировочной структуры М 1:25000		ООО "Волгоградский Землемер"	



Проект внесения изменений  
в проект планировки территории и проект межевания земельных участков одлежащих застройке для ведения личного подсобного хозяйства  
в х.Кузнецов Краснодонского сельского поселения Иловлинского муниципального района Волгоградской области

Схема использования территории в период подготовки проекта планировки территории  
М 1:1 000

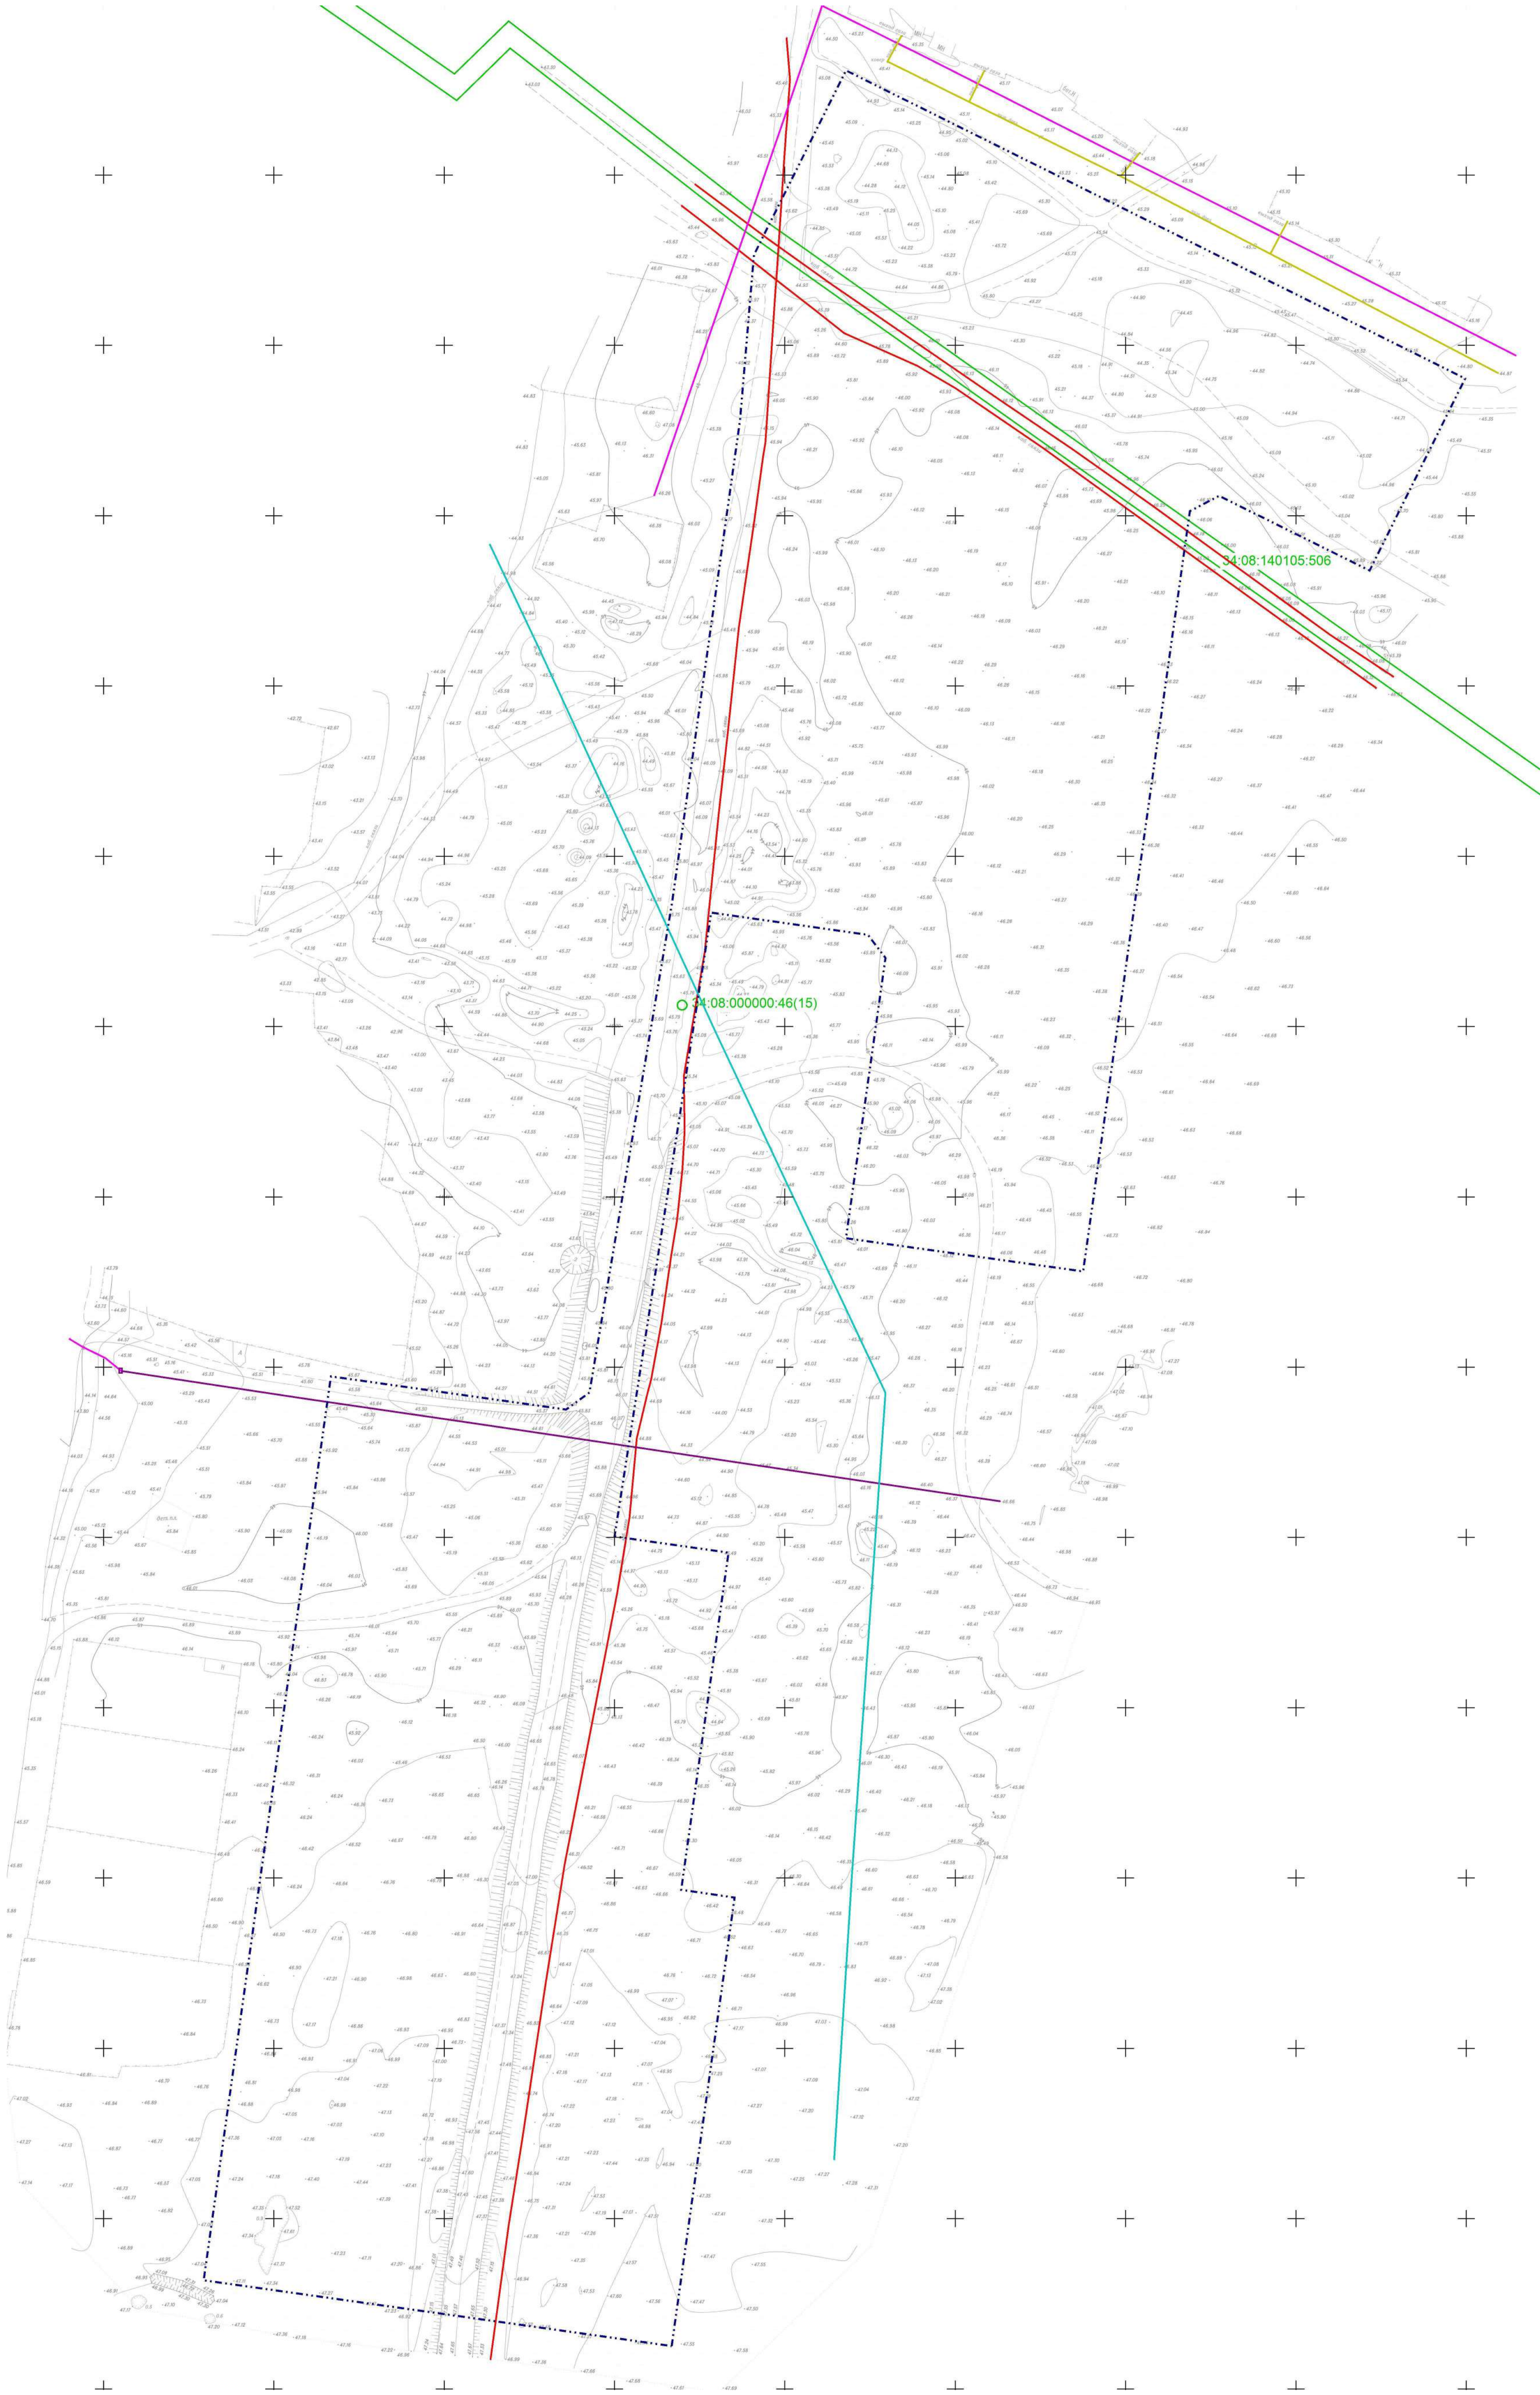

Условные обозначения:

- граница планируемой территории
- существующая красная линия (отсутствует)
- границы существующих земельных участков на кадастровом плане территории
- существующие проезды


Инженерные коммуникации (существующие):

- кабель связи
- ВЛ 110 кВ
- ВЛ до 1 кВ
- ВЛ 10 кВ
- газопровод низкого давления
- ТП

						ППТ.МО.СХ-2		
						Проект внесения изменений в проект планировки территории и проект межевания земельных участков подлежащих застройке для ведения личного подсобного хозяйства в х.Кузнецов Краснодонского сельского поселения Иловлинского муниципального района Волгоградской области		
Им.	Кол.уч.	Лист	Подк.	Подпись	Дата	Проект планировки территории Материалы по обоснованию	Стадия	Лист
Гл.инженер	Коробов				02.2019		П	1
Разраб.	Бухаркина				02.2019	Схема использования территории в период подготовки проекта планировки территории М 1:1000	ООО "Волгоградский Землемер"	
Н.контр.	Коробов				02.2019			




Схема организации улично-дорожной сети, которая может включать схему размещения парковок (парковочных мест) и схему движения транспорта на соответствующей территории

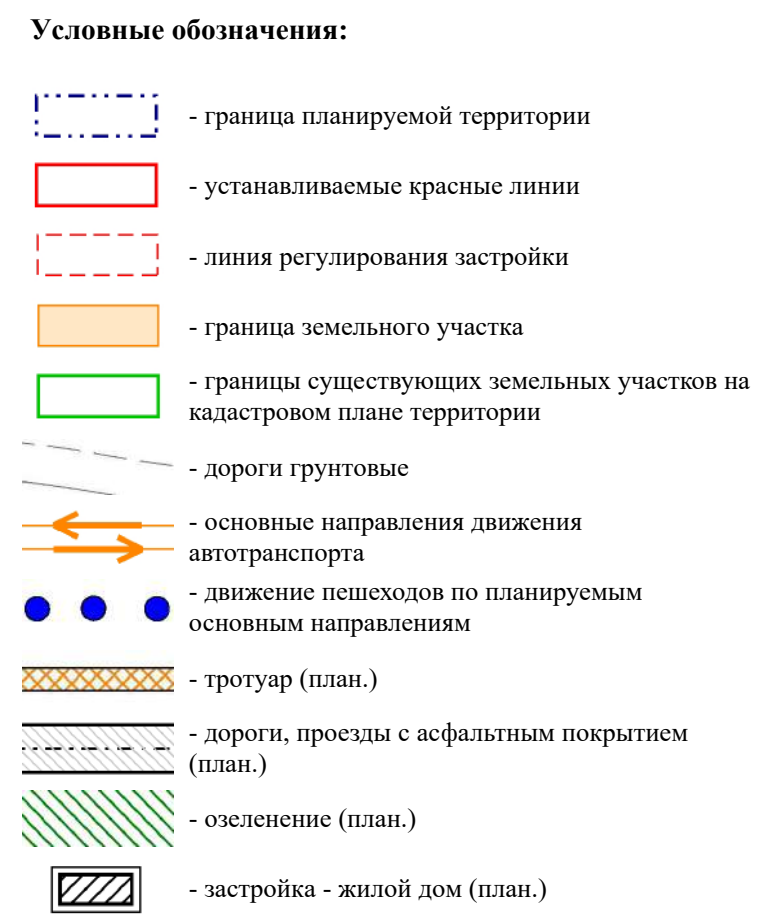[illegible]



Проект внесения изменений  
в проект планировки территории и проект межевания земельных участков подлежащих застройке для ведения личного подсобного хозяйства  
в х.Кузнецов Краснодарского сельского поселения Иловлинского муниципального района Волгоградской области

Схема границ зон с особыми условиями использования территории  
М 1:1 000

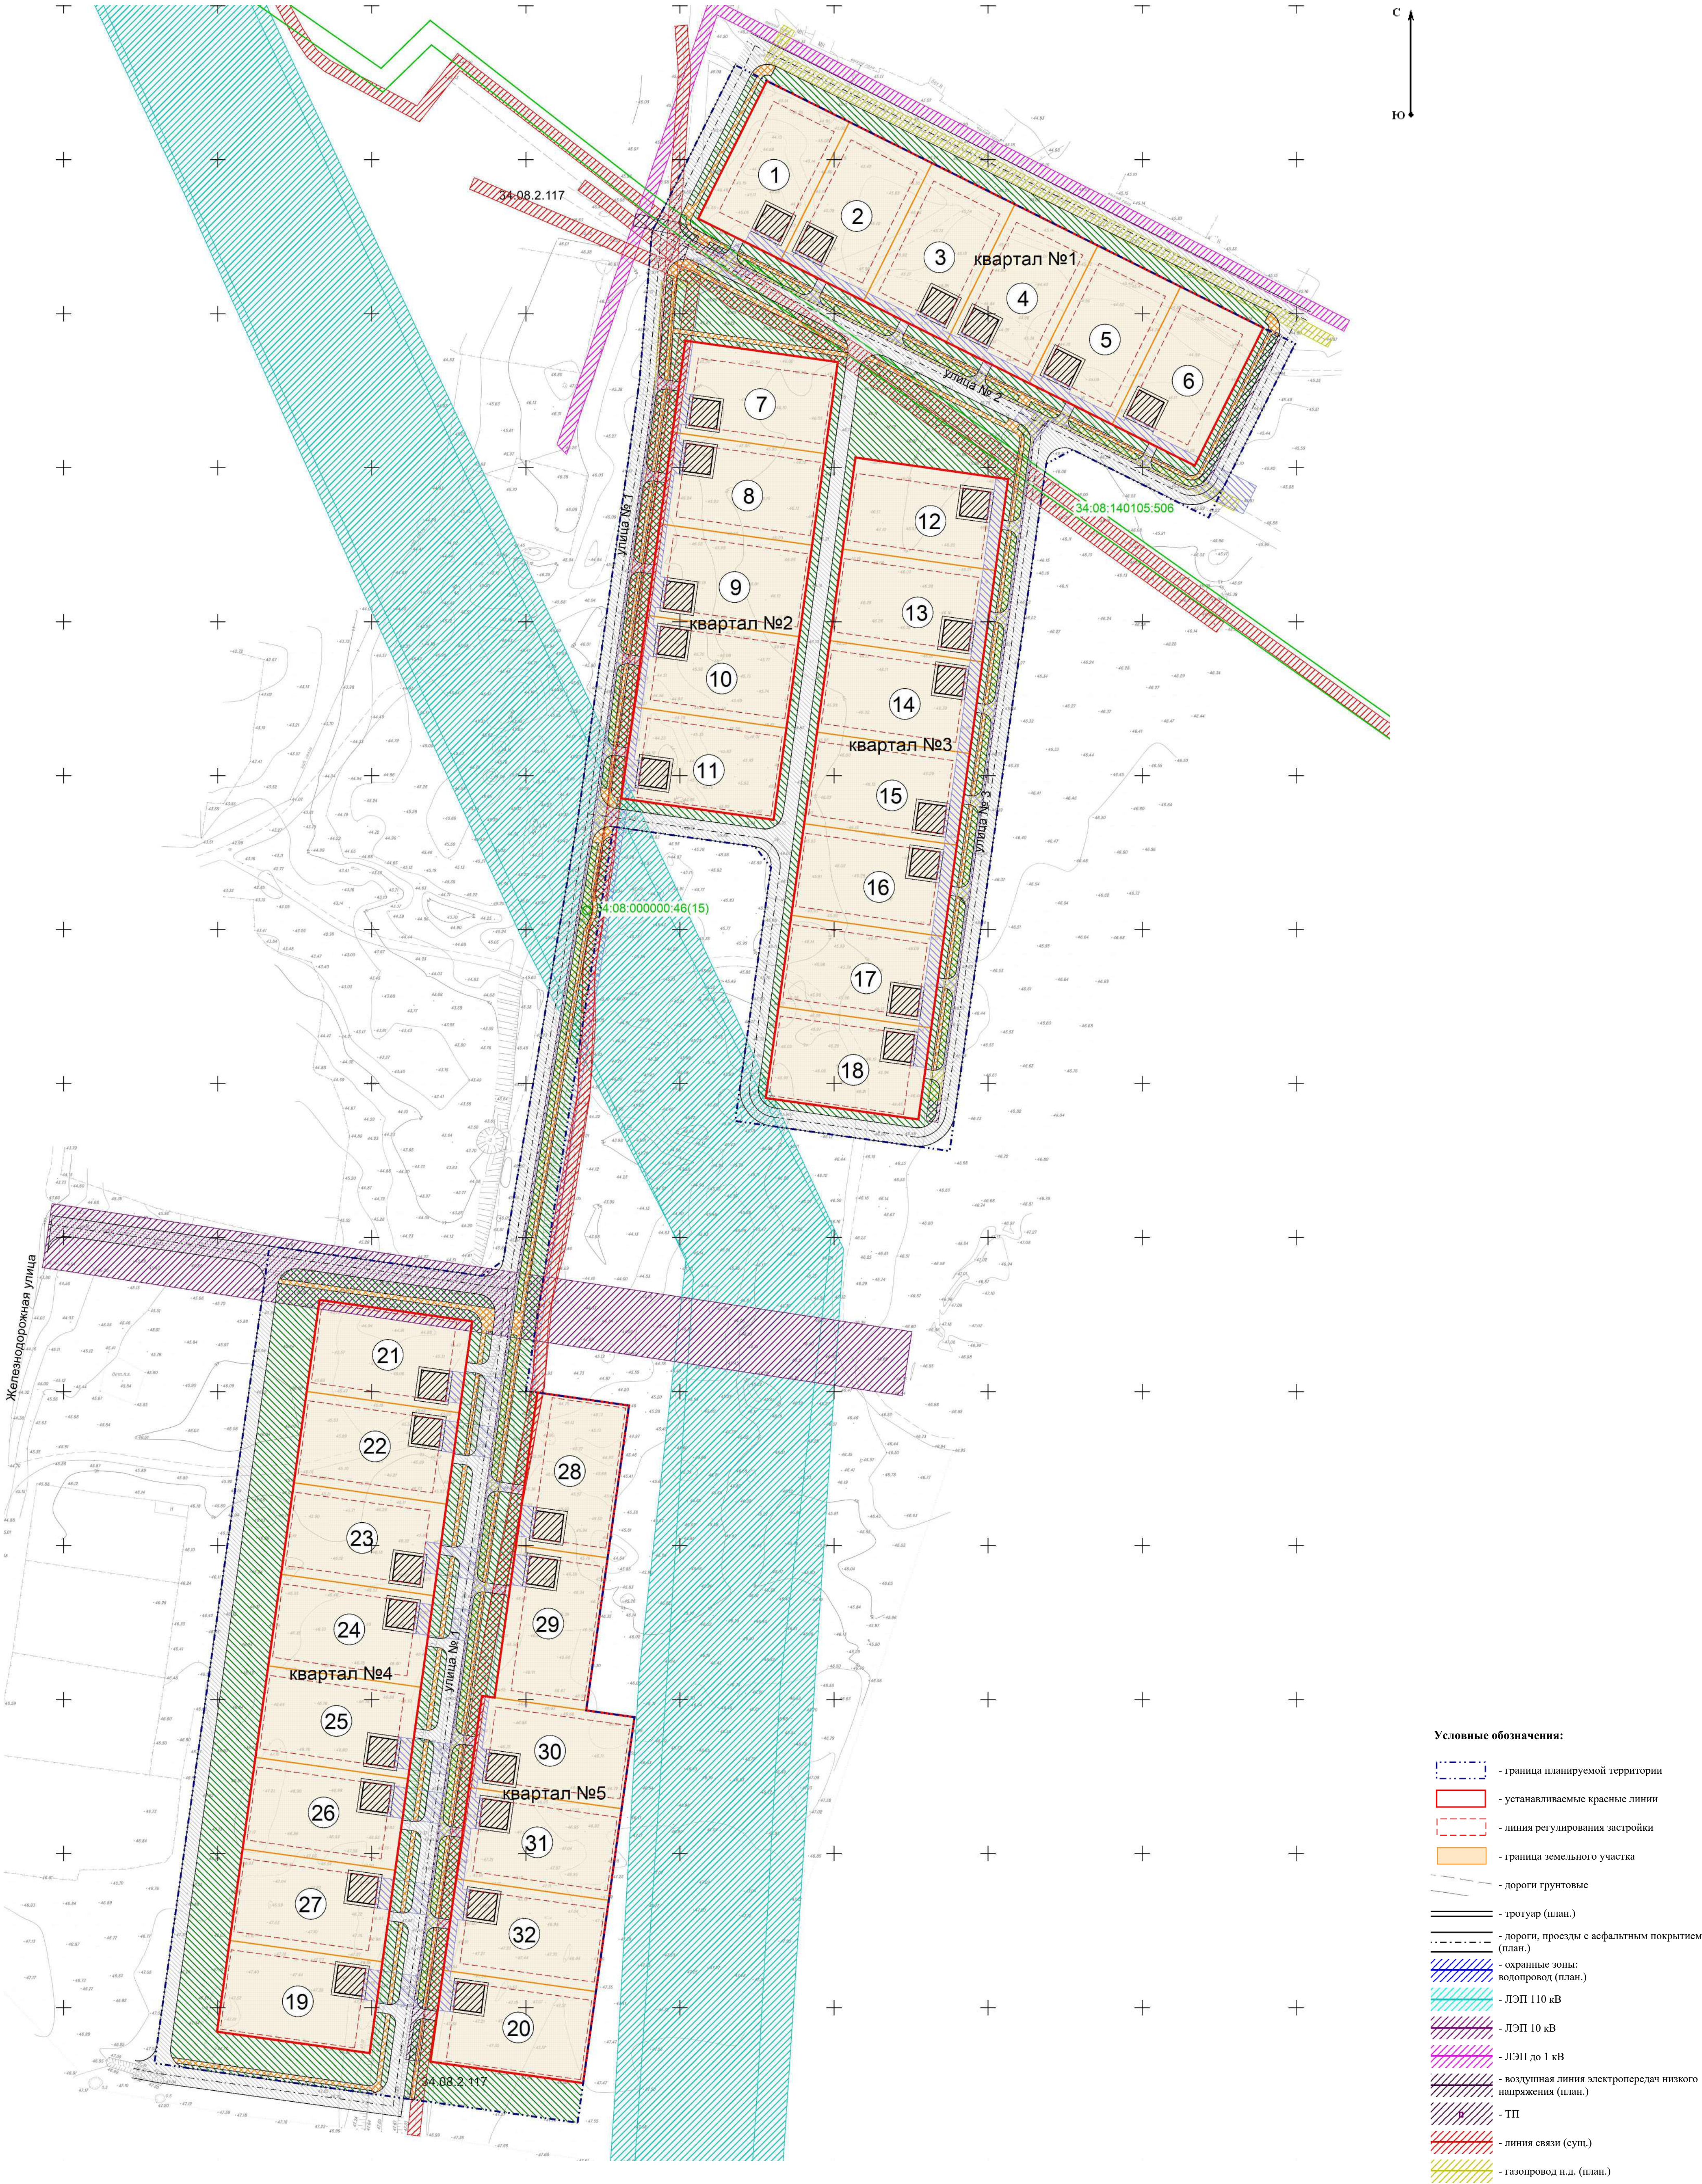

- Условные обозначения:
- граница планируемой территории
  - устанавливаемые красные линии
  - линия регулирования застройки
  - граница земельного участка
  - дороги грунтовые
  - тротуар (план.)
  - дороги, проезды с асфальтным покрытием (план.)
  - охранные зоны:
    - водопровод (план.)
    - ЛЭП 110 кВ
    - ЛЭП 10 кВ
    - ЛЭП до 1 кВ
  - воздушная линия электропередач низкого напряжения (план.)
  - ТП
  - линия связи (сущ.)
  - газопровод н.д. (план.)

						ППТ.МО.СХ-4		
						Проект внесения изменений в проект планировки территории и проект межевания земельных участков подлежащих застройке для ведения личного подсобного хозяйства в х.Кузнецов Краснодарского сельского поселения Иловлинского муниципального района Волгоградской области		
Изм.	Кол.уч.	Лист	Ндэк.	Подпись	Дата			
Гл.инженер	Коробов		02.2019			Проект планировки территории Материалы по обоснованию	Стадия	Лист
Разраб.	Бухаркина		02.2019				ППТ	1
						Схема границ зон с особыми условиями использования территории М 1:1000	ООО "Волгоградский Землемер"	
Н.контр	Коробов		02.2019					



Проект внесения изменений  
в проект планировки территории и проект межевания земельных участков подлежащих застройке для ведения личного подсобного хозяйства  
в х.Кузнецов Краснодарского сельского поселения Иловлинского муниципального района Волгоградской области

Схема вертикальной планировки и инженерной подготовки территории  
М 1:1 000




Условные обозначения:

- граница планируемой территории
- устанавливаемые красные линии
- линия регулирования застройки
- границы существующих земельных участков на кадастровом плане территории
- граница земельного участка
- дороги грунтовые (сущ.)
- тротуар (план.)
- дороги, проезды с асфальтным покрытием (план.)
- озеленение (план.)
- точка перелома продольного уклона
- направление уклона
- величина уклона (%)
- расстояние между отметками (м)
- проектная отметка поверхности
- существующая отметка поверхности

						ППТ.МО.СХ-5		
						Проект внесения изменений в проект планировки территории и проект межевания земельных участков подлежащих застройке для ведения личного подсобного хозяйства в х.Кузнецов Краснодарского сельского поселения Иловлинского муниципального района Волгоградской области		
ИМ.	Коп.уч.	Лист	Мдк.	Подпись	Дата	Проект планировки территории Материалы по обоснованию	Стадия	Лист
Гл.инженер	Коробов	02.2019					ППТ	1
Разраб.	Бухаркина	02.2019				Схема вертикальной планировки и инженерной подготовки территории М 1:1000	ООО "Волгоградский Землемер"	
Н.контр.	Коробов	02.2019						



Схема размещения инженерных сетей и сооружений  
М 1:1 000

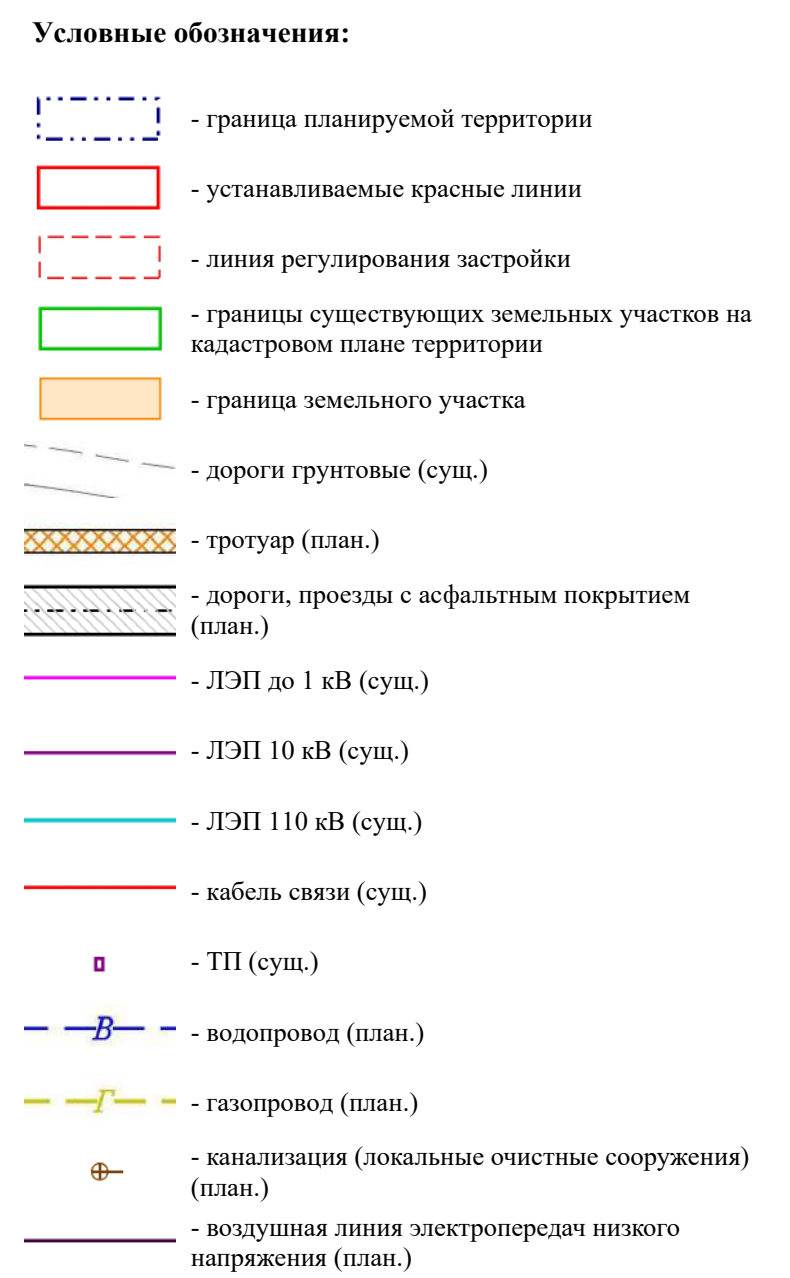

						ППТ.МО.СХ-6					
						Проект внесения изменений в проект планировки территории и проект межевания земельных участков подпадающих застройке для ведения личного подсобного хозяйства в к.у.х.озоне Краснодарского сельского поселения Ипатовского муниципального района Волгоградской области					
Изм.	Кол.уч.	Лист	Начер.	Подпись	Дата	Проект планировки территории Материалы по обоснованию			Стадия	Лист	Листов
									ППТ	1	
Гл.инженер		Коробов			02.2019	Схема размещения инженерных сетей и сооружений М 1:1000			ООО "Волгоградский Землемер"		
Разраб.		Бухаркина			02.2019						
Н.контр.		Коробов			02.2019						



Согласовано

Взам. инв. №


Подп. и дата

Инв. № подл.


Изм.	Кол.	Лист	№ док	Подпись	Дата
Нач.маст.	Коробов				02.2019
Разраб.	Бухаркина				02.2019
Н.контр.	Коробов				02.2019

ППТ.МО.СХ-7		
Проект внесения изменений в проект планировки территории и проект межевания земельных участков подлежащих застройке для ведения личного подсобного хозяйства в х.Кузнецов Краснодарского сельского поселения Иловлинского муниципального района Волгоградской области		
Проект планировки территории Материалы по обоснованию	Стадия ППТ	Лист 1
Поперечные профили улиц М 1:200	ООО "Волгоградский Землемер"	


1-1

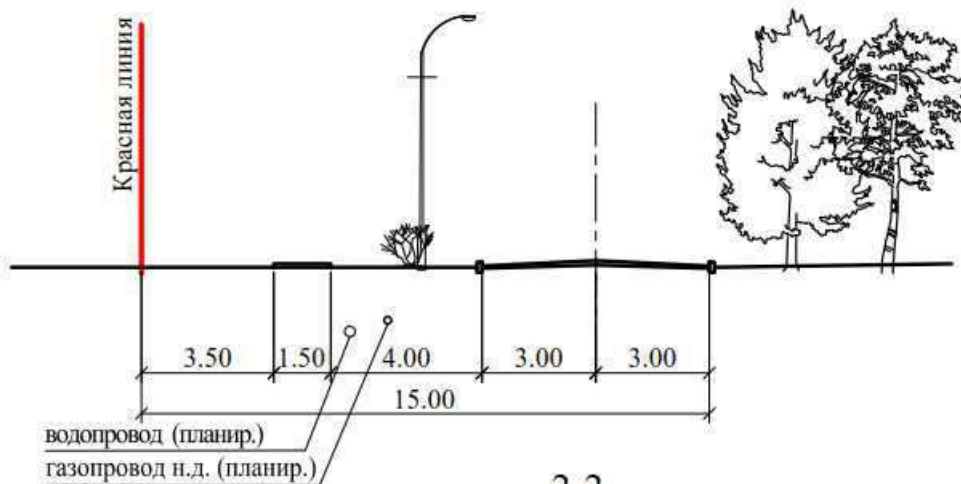


2-2  
ул. №1

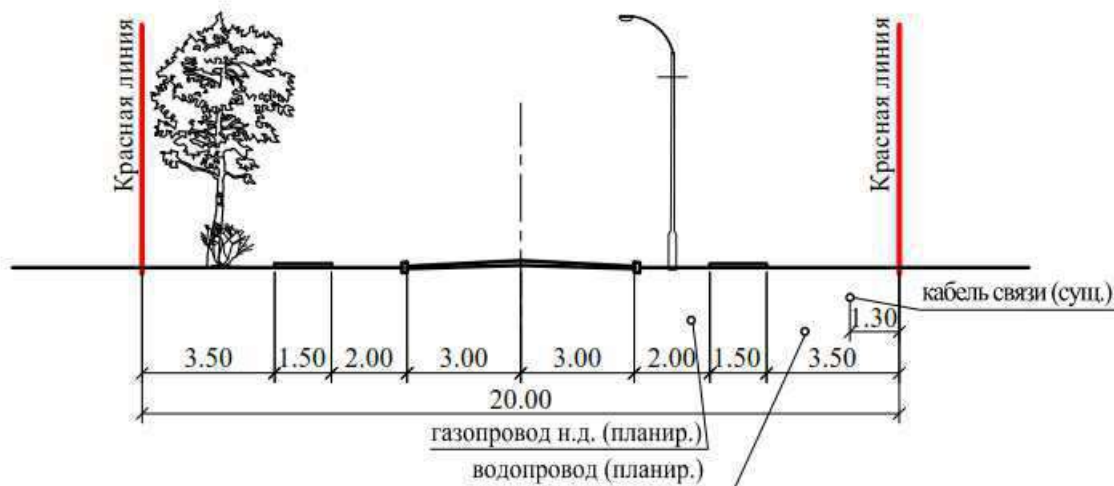


3-3  
ул. №1

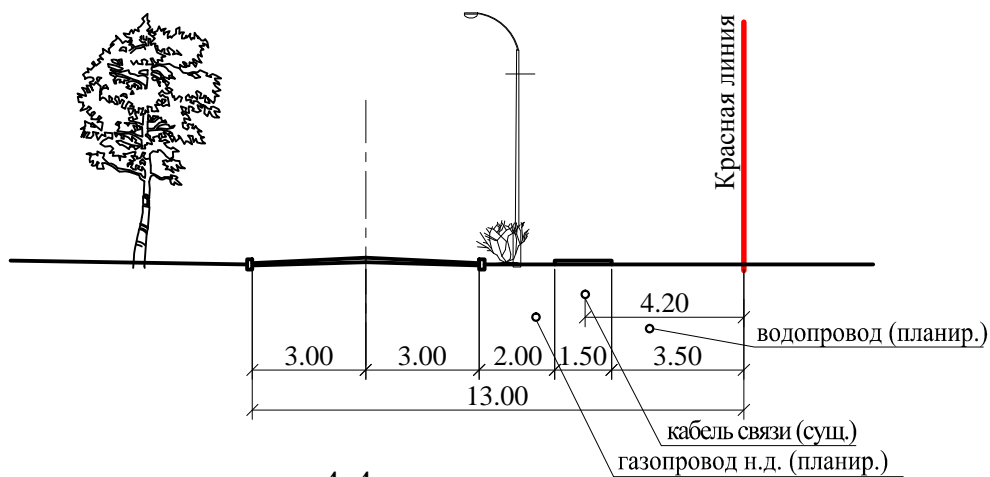

4-4  
ул. №2

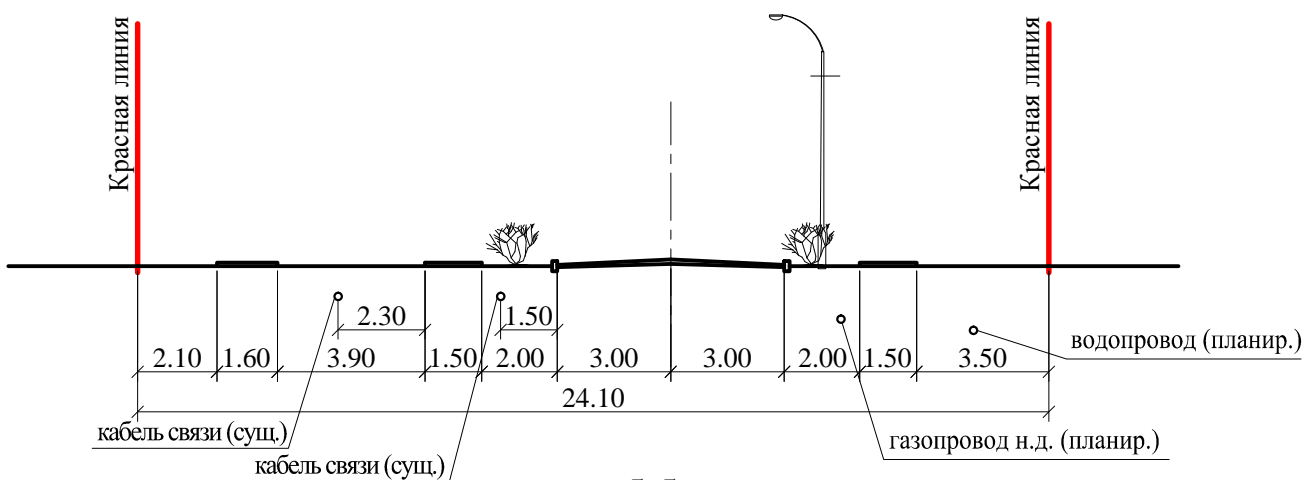

5-5  
ул. №3

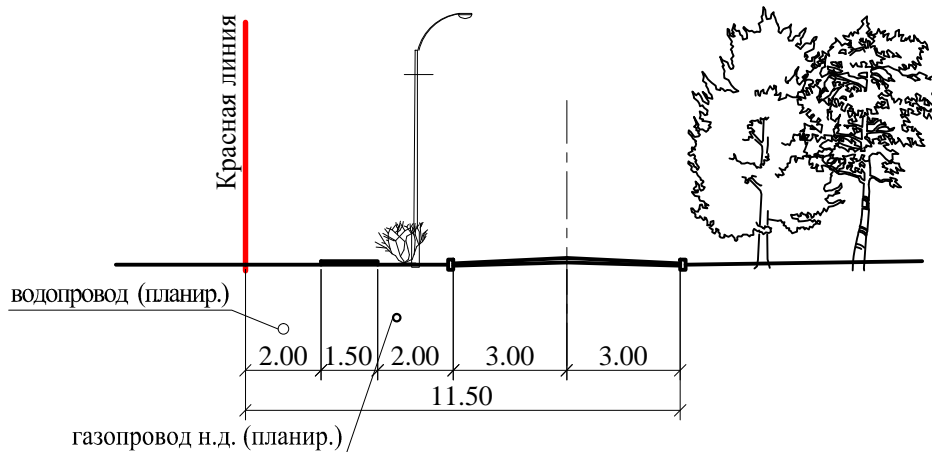

Согласовано

Взам. инв. №

Подп. и дата

Инв. № подл.

ППТ.МО.СХ-7

Проект внесения изменений  
в проект планировки территории и проект межевания земельных участков подлежащих застройке  
для ведения личного подсобного хозяйства в х.Кузнецов Краснодарского сельского поселения  
Иловлинского муниципального района Волгоградской области

Изм.	Кол.	Лист	№ док	Подпись	Дата
Нач.маст.		Коробов			02.2019
Разраб.		Бухаркина			02.2019
Н.контр.		Коробов			02.2019

Проект планировки территории  
Материалы по обоснованию


Поперечные профили улиц  
М 1:200

Стадия	Лист	Листов
ППТ	2	
ООО "Волгоградский Землемер"		



Проект внесения изменений  
в проект планировки территории и проект межевания земельных участков подлежащих застройке для ведения личного подсобного хозяйства  
в х.Кузнецов Краснодонского сельского поселения Иловлинского муниципального района Волгоградской области

Разбивочный чертеж красных линий  
М 1:1 000

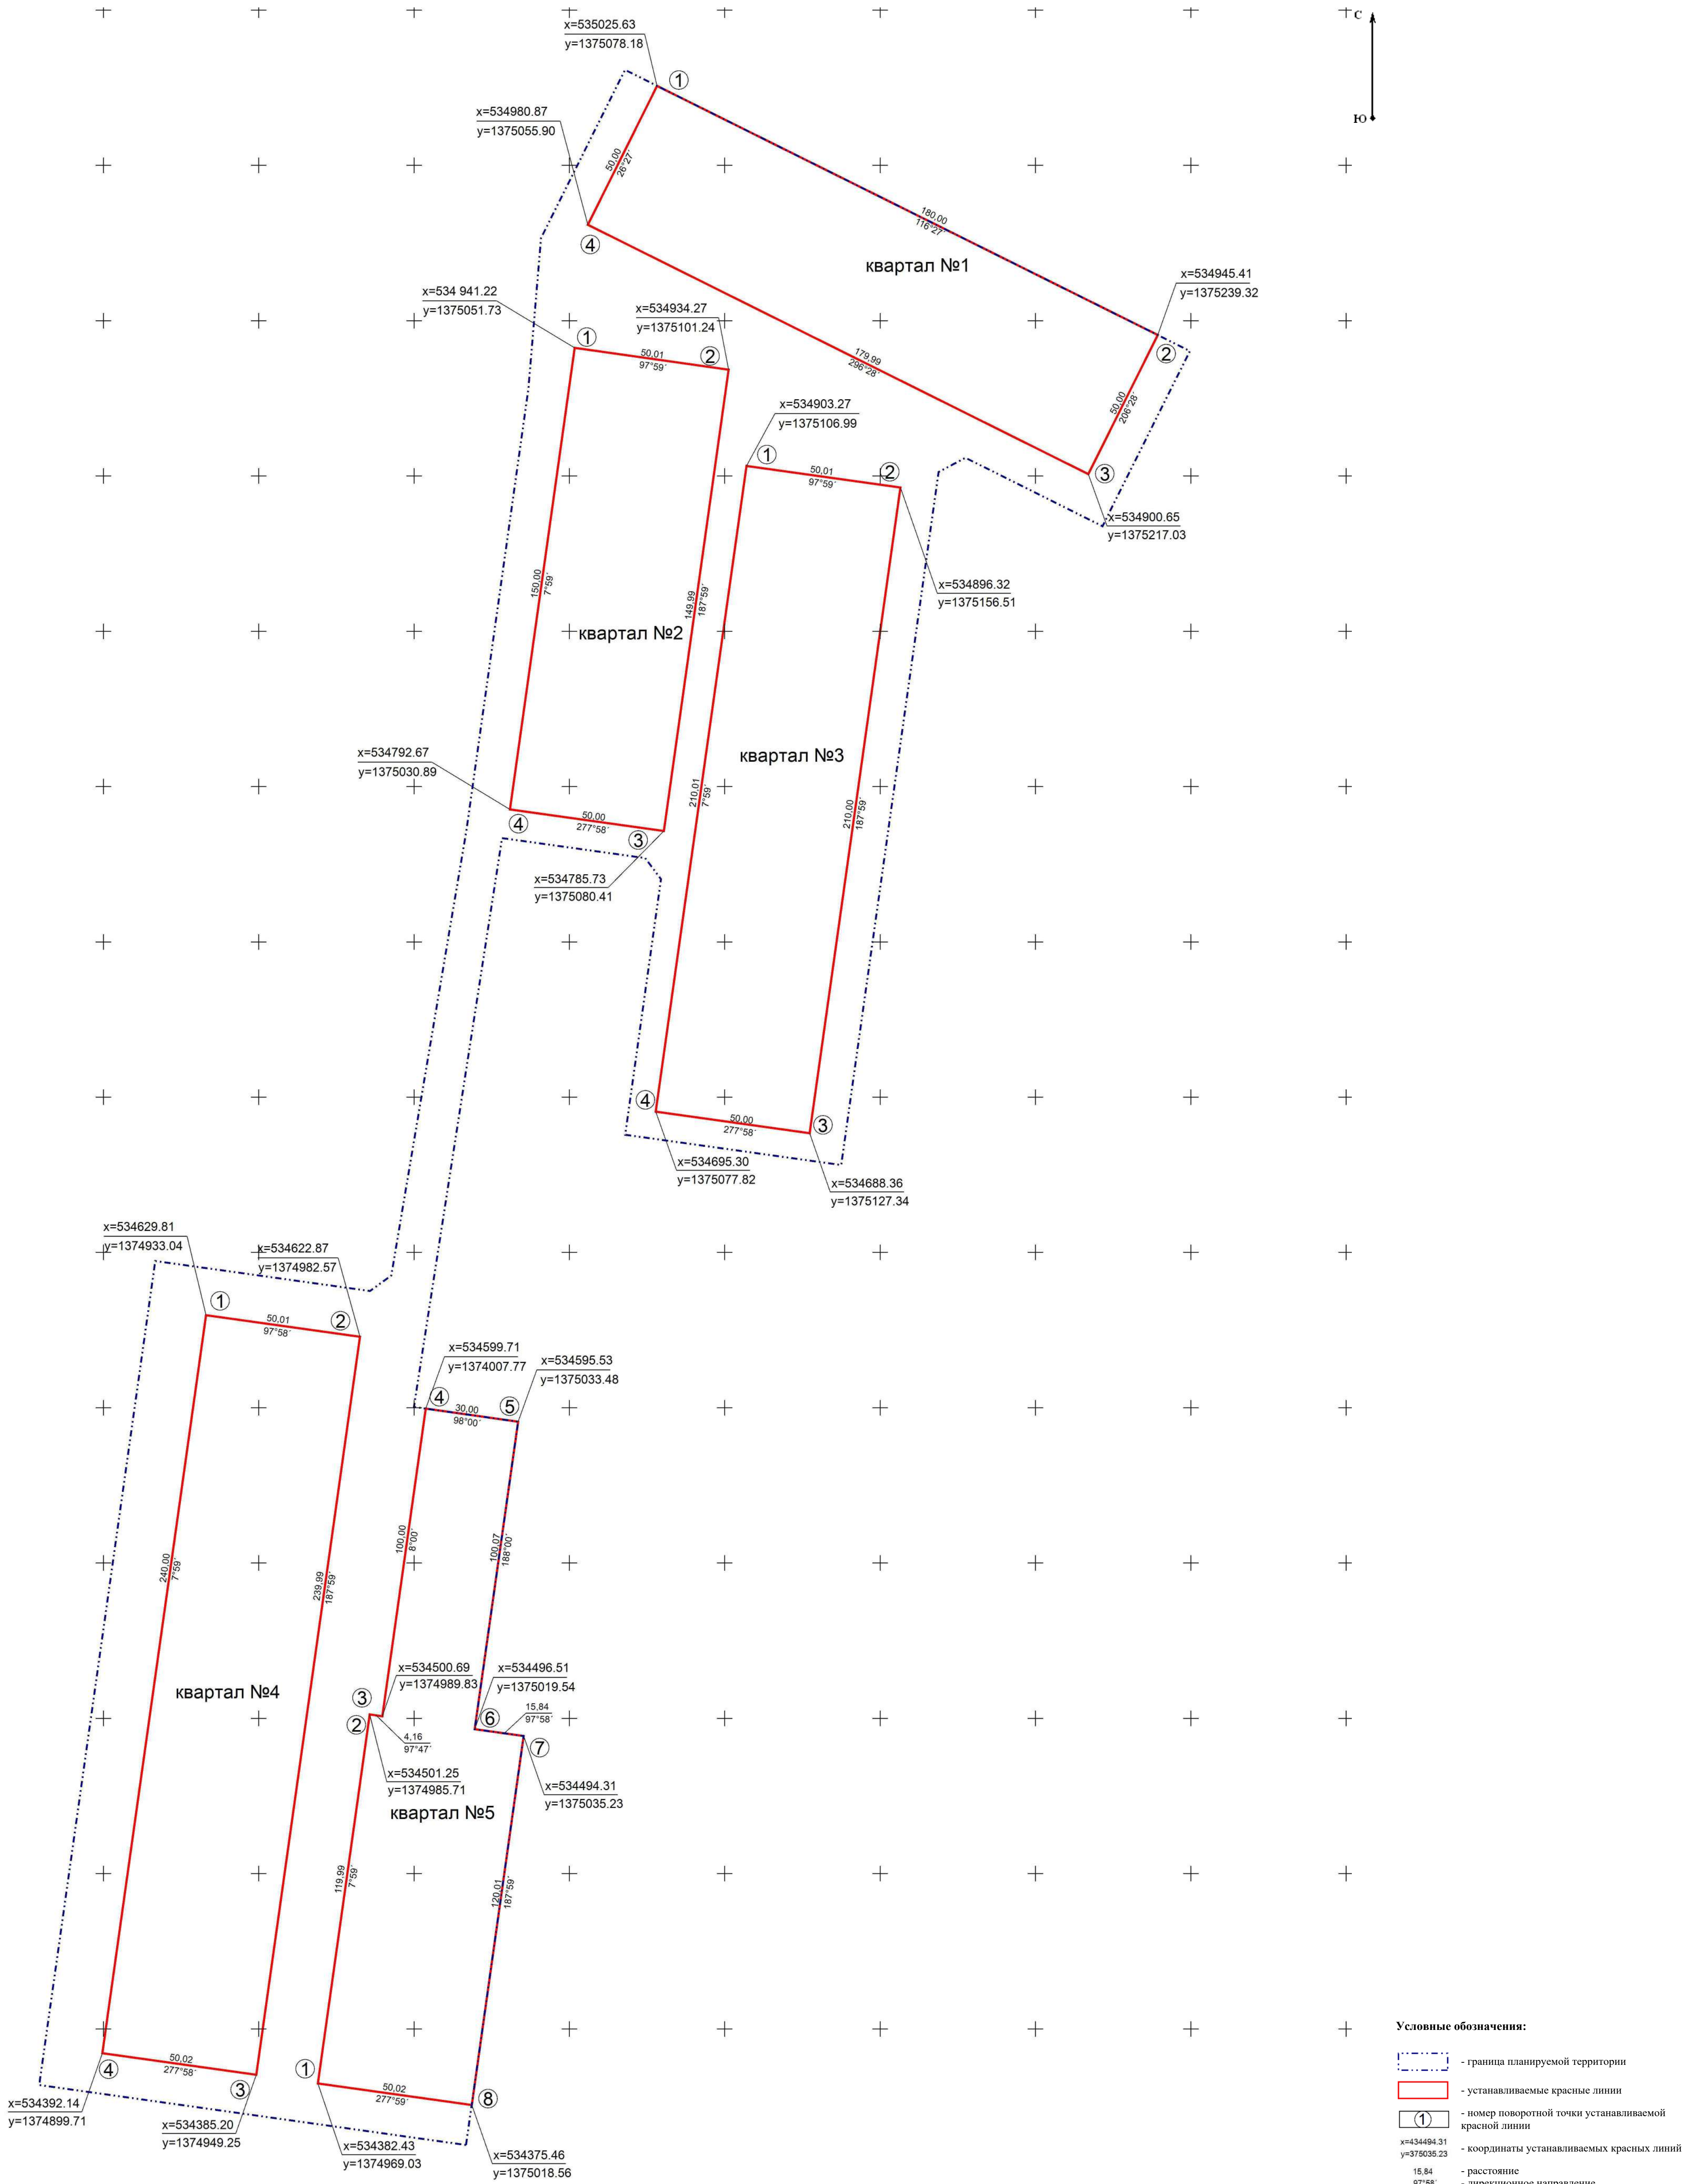

- Условные обозначения:
- граница планируемой территории
  - устанавливаемые красные линии
  - номер поворотной точки устанавливаемой красной линии
  - координаты устанавливаемых красных линий
  - расстояние
  - дирекционное направление

						ППТ.МО.СХ-8		
						Проект внесения изменений в проект планировки территории и проект межевания земельных участков подлежащих застройке для ведения личного подсобного хозяйства в х.Кузнецов Краснодонского сельского поселения Иловлинского муниципального района Волгоградской области		
Изм.	Кол.уч.	Лист	Издок.	Подпись	Дата			
Гли.инженер	Коробов				02.2019	Проект планировки территории		
Разраб.	Бухаркина				02.2019	Материалы по обоснованию		
						Стадия	Лист	Листов
						ППТ	1	
						Разбивочный чертеж красных линий		
						М 1:1000		
Н.контр	Коробов				02.2019	ООО "Волгоградский Землемер"		