


Схема газораспределительной сети Иловлинский район, х. Тары, Волгоградской области

Участок кадастровый номер
(34:08:100105:637)

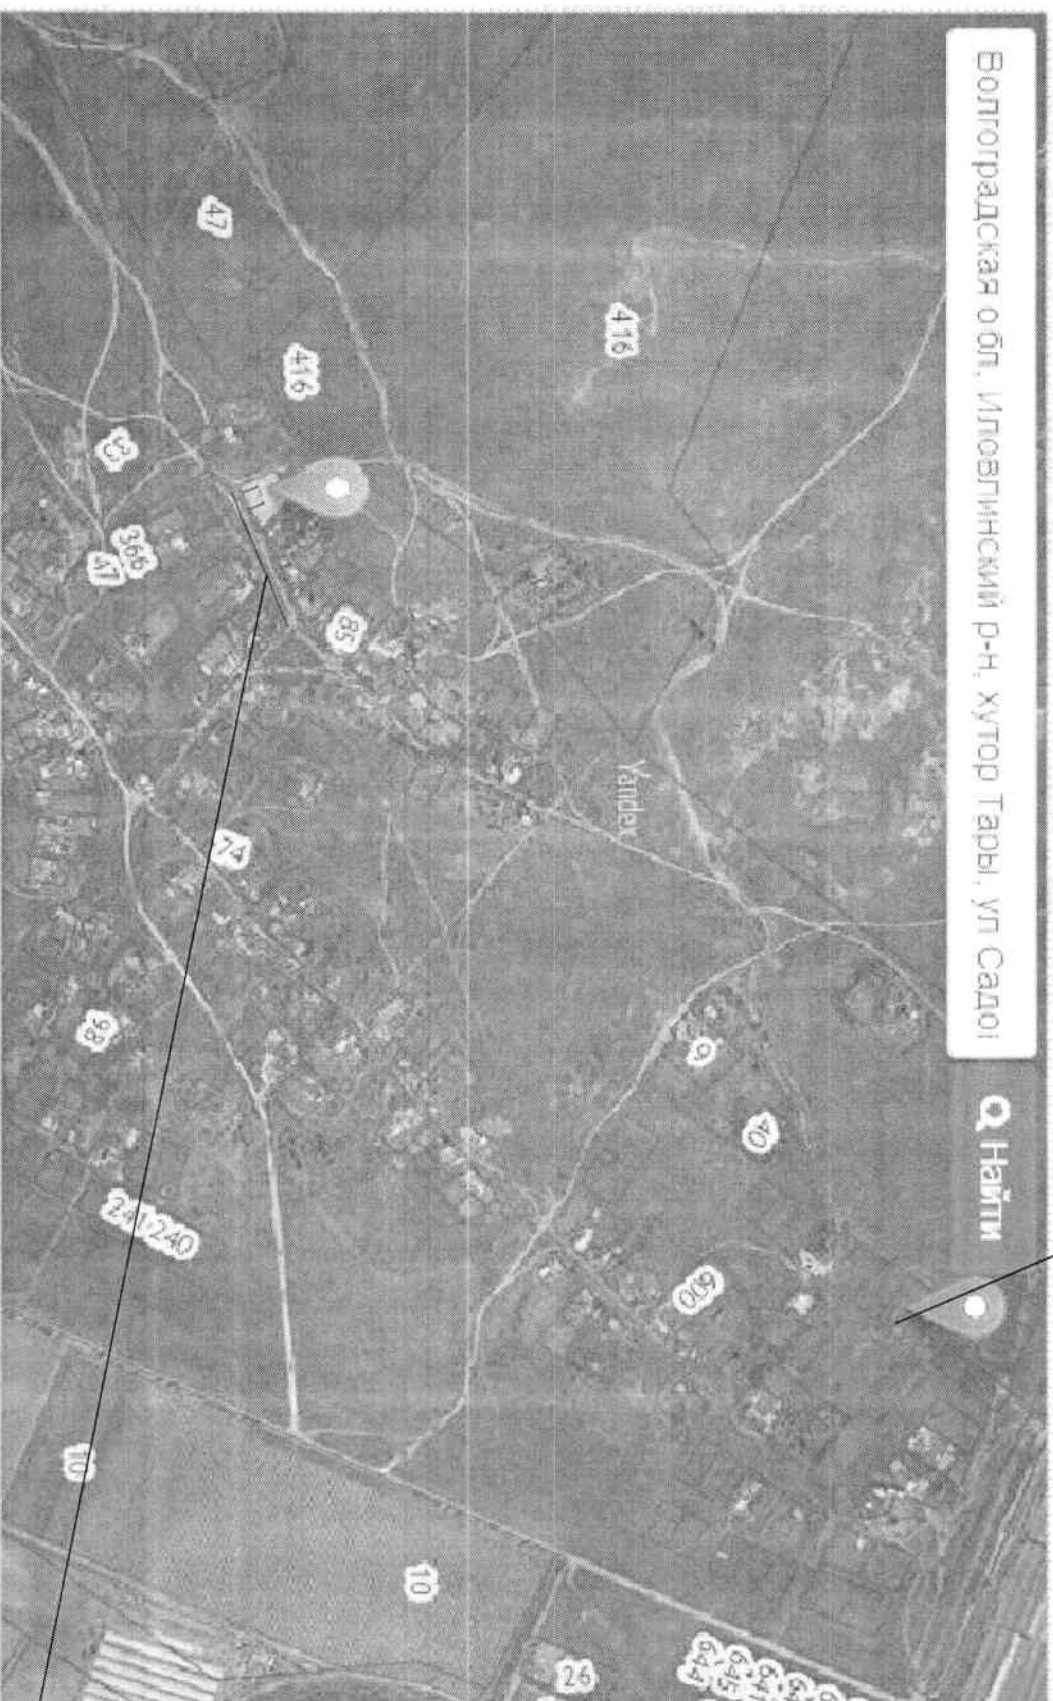

Перспективная точка
врезки в
существующий г-д
низкого давления,
подземный, ПЗ Д63,
собственник: ООО "ПТВ"