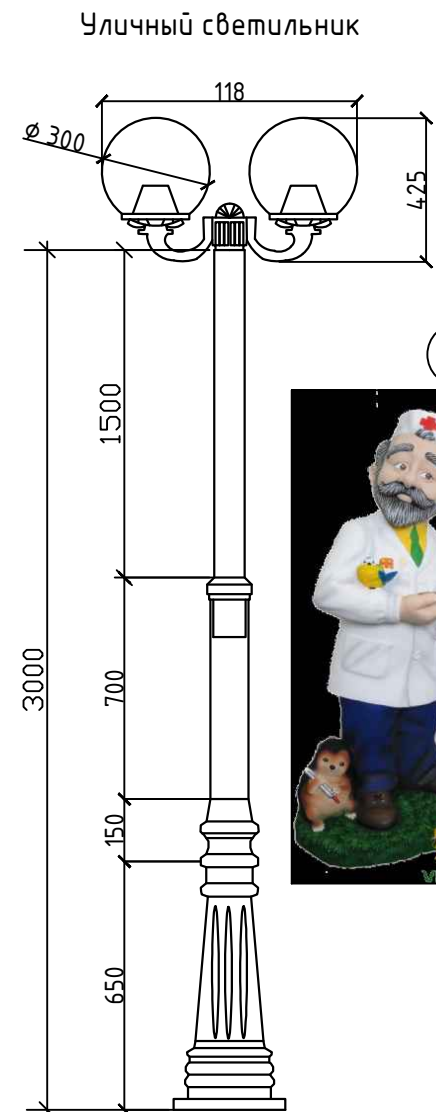










Схема благоустройства территории з.Иловля



Обозначение	Наименование	Ед. изм.	Кол-во	Примеч.
	Плитка тротуарная	м ²	345,6	
	Газонный бортовой камень	м	396,9	
	Дорожный бортовой камень	м	52,3	
	Шарнирный бортовой камень	м	49,2	
	Светильник	шт	7	
	Кабель	м	96,16	
	Скамья + урна	шт	5+5	
	Калитка	шт	2	
	Фигуры парковые			
1	"Серый Волк"	шт	1	
2	"Красная Шапочка"	шт	1	
3	"Кот в сапогах"	шт	1	
4	"Львенок и черепаха"	шт	1	
5	"Айдолим"	шт	1	
6	"Винни Пух с Пятачком"	шт	1	



						Волгоградская область, г.Иловля			
Изм.	Кол. уч.	Лист	№ док.	Подп.	Дата				
Разработал		Жирнова М.И.				Благоустройство территории		Стадия	Лист
Проверил		Приходько Н.М.							1
						Схема благоустройства территории			

Формат А3