
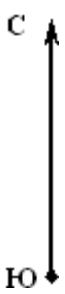


Проект внесения изменений  
в проект планировки территории и проект межевания земельных участков подлежащих застройке для ведения личного подсобного хозяйства  
в х.Кузнецов Краснодарского сельского поселения Иловлинского муниципального района Волгоградской области  
Чертеж межевания территории  
М 1:1 000

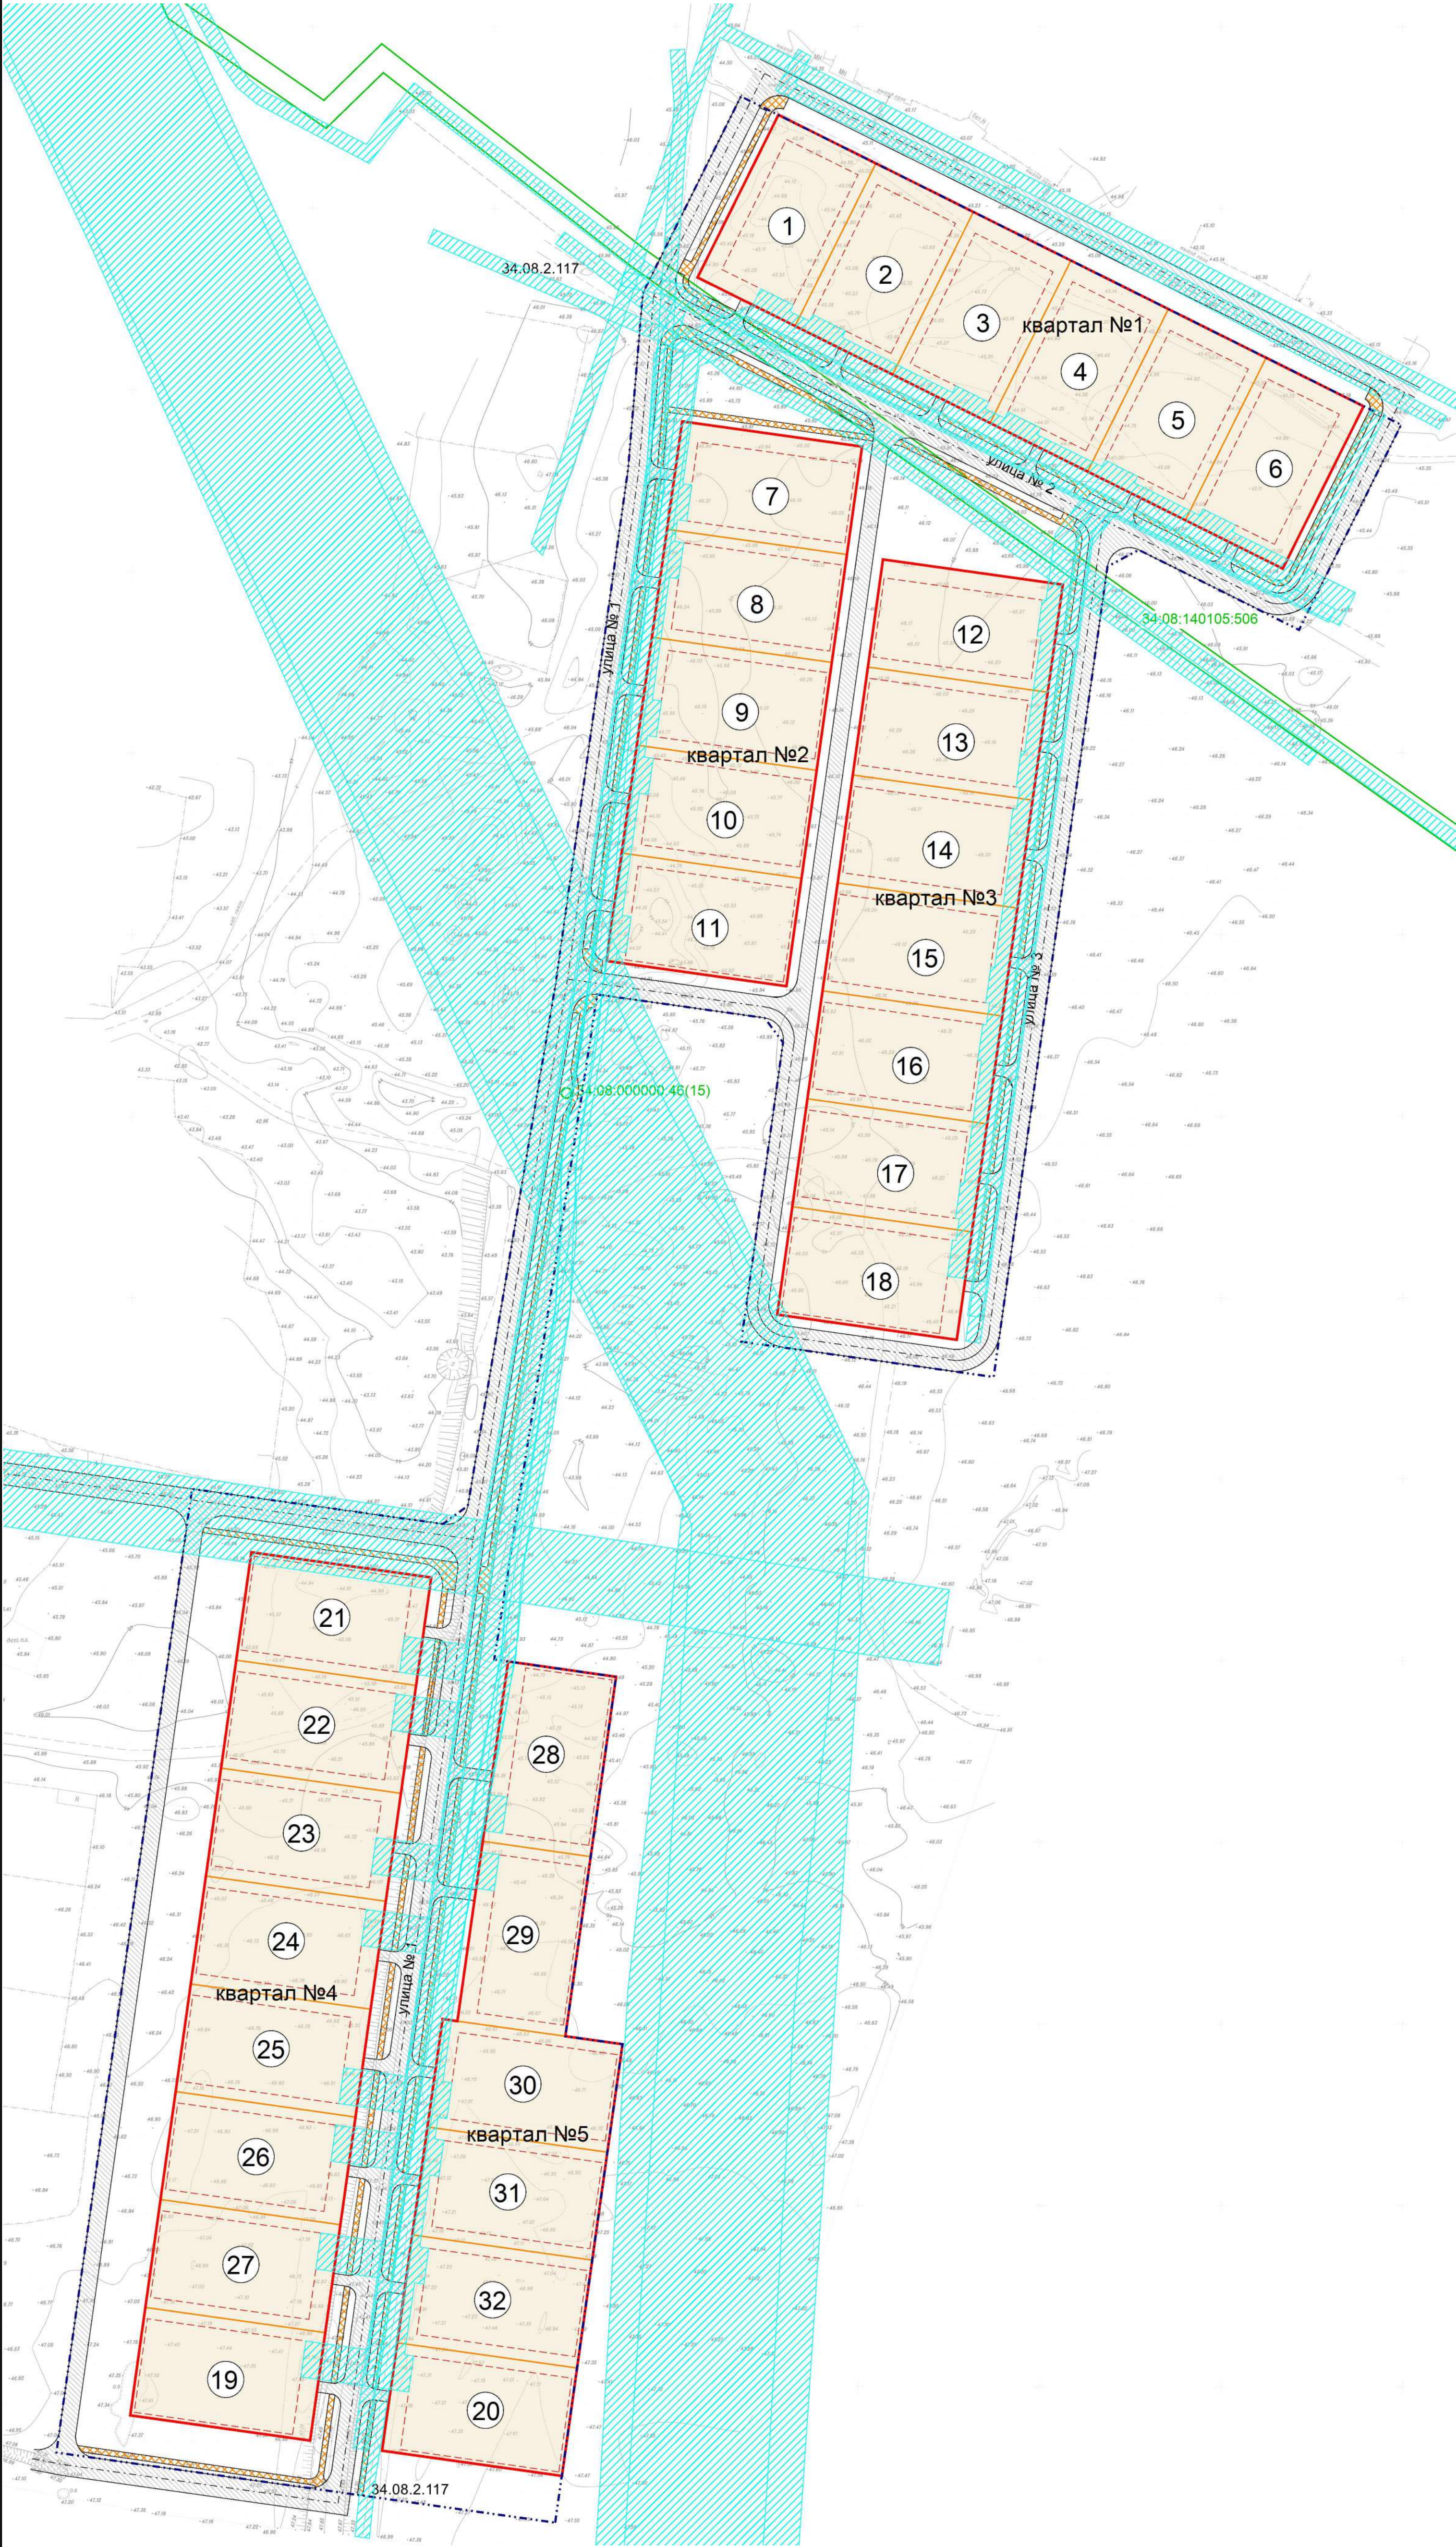

Условные обозначения:

- граница планируемой территории
- устанавливаемые красные линии
- линии отступа от красных линий в целях определения места допустимого размещения зданий, строений, сооружений
- границы образуемых земельных участков
- номер земельного участка по чертежу межевания территории
- границы существующих земельных участков на кадастровом плане территории
- границы зон с особыми условиями использования территории, охранные зоны инженерных сетей

Экспликация земельных участков

№ по чер-тежу	Кадастровый или условный номер	Наименование земельного участка	Вид разрешенного использования		Площадь кв.м	Примечание
			существующий	в соответствии с проектом межевания территории		
1	2	3	4	5	7	8
1	-	образуемый земельный участок на кадастровом плане территории	-	для ведения личного подсобного хозяйства	1500	в квартале №1
2	-	образуемый земельный участок на кадастровом плане территории	-	для ведения личного подсобного хозяйства	1500	в квартале №1
3	-	образуемый земельный участок на кадастровом плане территории	-	для ведения личного подсобного хозяйства	1500	в квартале №1
4	-	образуемый земельный участок на кадастровом плане территории	-	для ведения личного подсобного хозяйства	1500	в квартале №1
5	-	образуемый земельный участок на кадастровом плане территории	-	для ведения личного подсобного хозяйства	1500	в квартале №1
6	-	образуемый земельный участок на кадастровом плане территории	-	для ведения личного подсобного хозяйства	1500	в квартале №1
7	-	образуемый земельный участок на кадастровом плане территории	-	для ведения личного подсобного хозяйства	1500	в квартале №2
8	-	образуемый земельный участок на кадастровом плане территории	-	для ведения личного подсобного хозяйства	1500	в квартале №2
9	-	образуемый земельный участок на кадастровом плане территории	-	для ведения личного подсобного хозяйства	1500	в квартале №2
10	-	образуемый земельный участок на кадастровом плане территории	-	для ведения личного подсобного хозяйства	1500	в квартале №2
11	-	образуемый земельный участок на кадастровом плане территории	-	для ведения личного подсобного хозяйства	1500	в квартале №2
12	-	образуемый земельный участок на кадастровом плане территории	-	для ведения личного подсобного хозяйства	1500	в квартале №3
13	-	образуемый земельный участок на кадастровом плане территории	-	для ведения личного подсобного хозяйства	1500	в квартале №3
14	-	образуемый земельный участок на кадастровом плане территории	-	для ведения личного подсобного хозяйства	1500	в квартале №3
15	-	образуемый земельный участок на кадастровом плане территории	-	для ведения личного подсобного хозяйства	1500	в квартале №3
16	-	образуемый земельный участок на кадастровом плане территории	-	для ведения личного подсобного хозяйства	1500	в квартале №3
17	-	образуемый земельный участок на кадастровом плане территории	-	для ведения личного подсобного хозяйства	1500	в квартале №3
18	-	образуемый земельный участок на кадастровом плане территории	-	для ведения личного подсобного хозяйства	1500	в квартале №3
19	-	образуемый земельный участок на кадастровом плане территории	-	для ведения личного подсобного хозяйства	1500	в квартале №4
20	-	образуемый земельный участок на кадастровом плане территории	-	для ведения личного подсобного хозяйства	1500	в квартале №5
21	-	образуемый земельный участок на кадастровом плане территории	-	для ведения личного подсобного хозяйства	1500	в квартале №4
22	-	образуемый земельный участок на кадастровом плане территории	-	для ведения личного подсобного хозяйства	1500	в квартале №4
23	-	образуемый земельный участок на кадастровом плане территории	-	для ведения личного подсобного хозяйства	1500	в квартале №4
24	-	образуемый земельный участок на кадастровом плане территории	-	для ведения личного подсобного хозяйства	1500	в квартале №4
25	-	образуемый земельный участок на кадастровом плане территории	-	для ведения личного подсобного хозяйства	1500	в квартале №4
26	-	образуемый земельный участок на кадастровом плане территории	-	для ведения личного подсобного хозяйства	1500	в квартале №4
27	-	образуемый земельный участок на кадастровом плане территории	-	для ведения личного подсобного хозяйства	1500	в квартале №4
28	-	образуемый земельный участок на кадастровом плане территории	-	для ведения личного подсобного хозяйства	1500	в квартале №5
29	-	образуемый земельный участок на кадастровом плане территории	-	для ведения личного подсобного хозяйства	1500	в квартале №5
30	-	образуемый земельный участок на кадастровом плане территории	-	для ведения личного подсобного хозяйства	1500	в квартале №5
31	-	образуемый земельный участок на кадастровом плане территории	-	для ведения личного подсобного хозяйства	1500	в квартале №5
32	-	образуемый земельный участок на кадастровом плане территории	-	для ведения личного подсобного хозяйства	1500	в квартале №5
33	34.08.000000.46	существующий земельный участок на кадастровом плане территории	Для эксплуатации воздушной линии электропередачи ВЛ 110 кВ "ЛЭП-110 №65"	-	246	-
34	34.08.140105.506	существующий земельный участок на кадастровом плане территории	для строительства объекта "Строительство зонной ВОПС на участке 13-40-34 - Волгоград - Михайловка"	-	11702	-

						ПМТ		
						Проект внесения изменений в проект планировки территории и проект межевания земельных участков подлежащих застройке для ведения личного подсобного хозяйства в х.Кузнецов Краснодарского сельского поселения Иловлинского муниципального района Волгоградской области		
Изм.	Коп.уч.	Лист	Масш.	Подпись	Дата	Проект межевания территории		
Гл.инженер	Коровов		02.2019			Стадия		
Разраб.	Бухаркина		02.2019			ПМТ		
						Лист		
						1		
						Листов		
						Проект межевания территории		
						М 1:1000		
						ООО "Волгоградский Землемер"		
Н.контр.	Коровов		02.2019					